


**PROJEKTOWANE ZAGOSPODAROWANIE TERENU**

skala 1:500

adres : Lipniak, gm. Sosnowica,  
 dz. nr 75  
 Inwestor : POLESKI PARK NARODOWY w URSZULINIE  
 ul. Lubelska 3a, 21-234 Urszulin

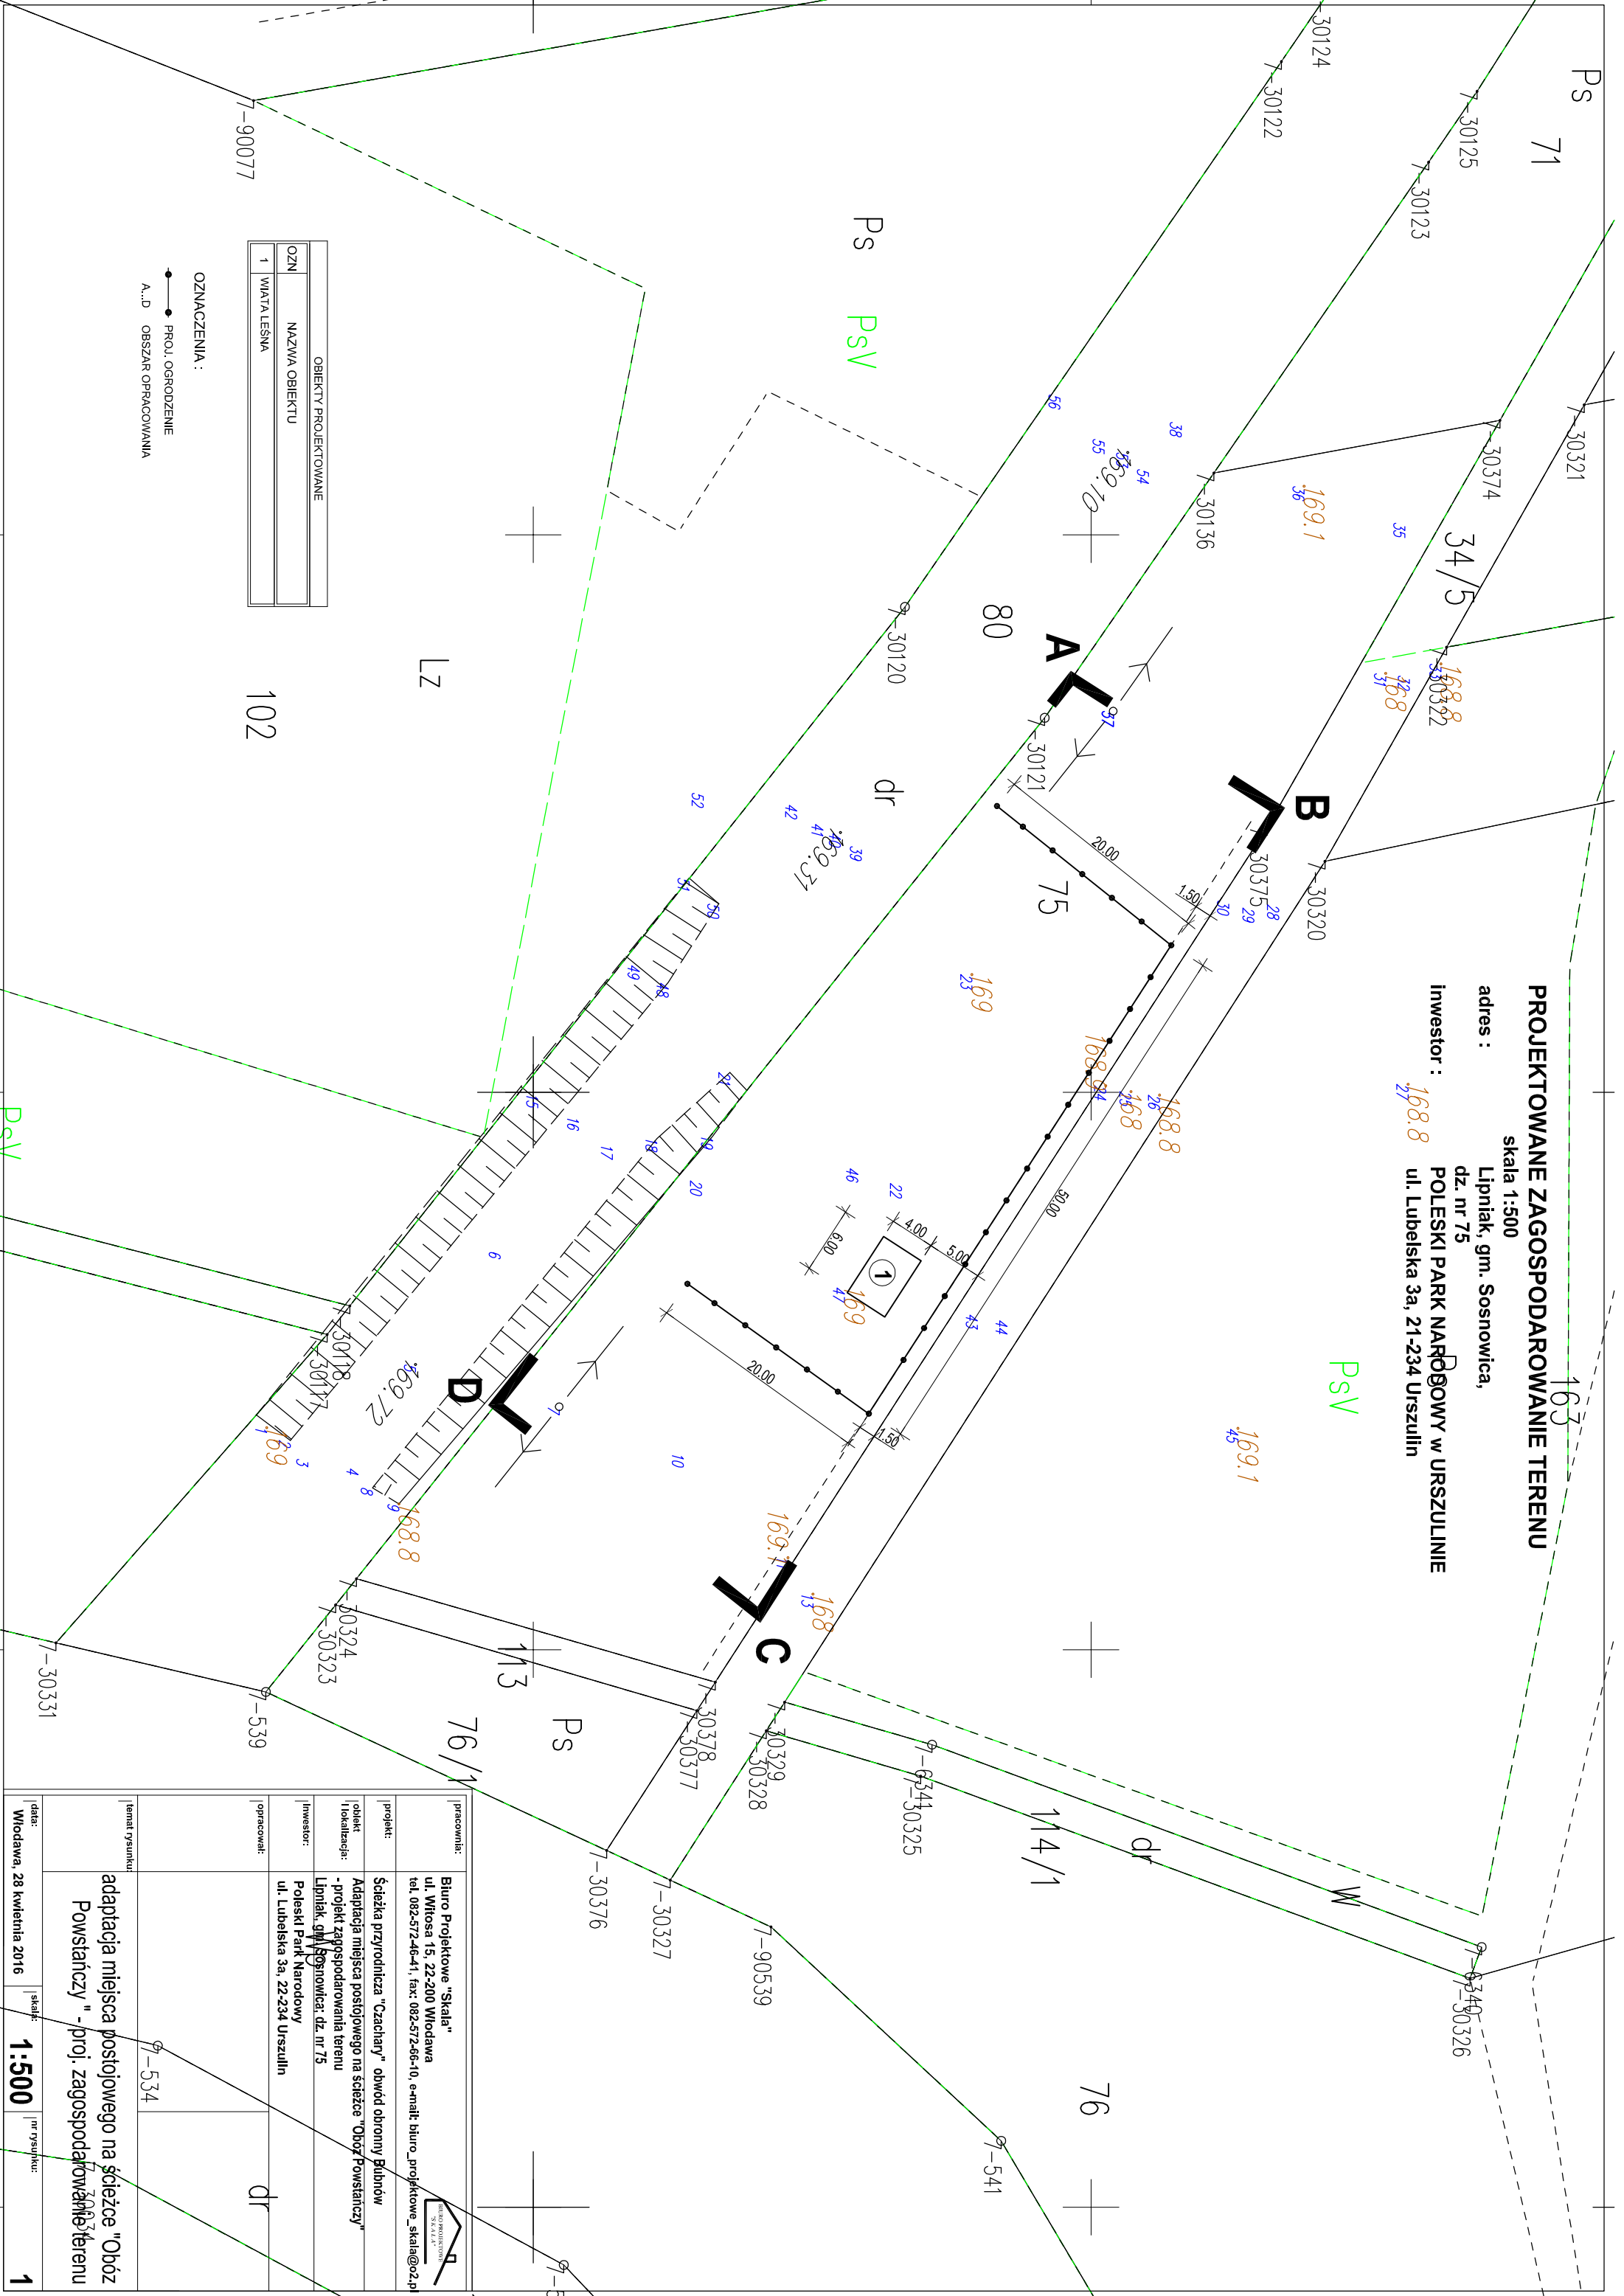

OBIEKTY PROJEKTOWANE	
OZN	NAZWA OBIEKTU
1	WIATA LESNA

OZNACZENIA :  
 ● PROJ. OGRODZENIE  
 A...D OBSZAR OPRACOWANIA

pracownia:	Biurowisko "SKALA" Biuro Projektowe "Skala" ul. Witosza 15, 22-200 Włodawa tel. 082-572-46-41, fax: 082-572-66-10, e-mail: biuro_projektowe_skala@o2.pl
projekt:	Ścieżka przyrodnicza "Czachary" obwód obrony Babnow
obiekt	Adaptacja miejsca postojowego na ścieżce "Obóz Powstańczy"
lokalizacja:	- projekt zagospodarowania terenu Lipniak, gm. Sosnowica, dz. nr 75
inwestor:	Poleski Park Narodowy ul. Lubelska 3a, 22-234 Urszulin
opracował:	
temat rysunku:	adaptacja miejsca postojowego na ścieżce "Obóz Powstańczy" - proj. zagospodarowania terenu
data:	Włodawa, 28 kwietnia 2016
skala:	1:500
nr rysunku:	1