


PROJEKT ZAGOSPODAROWANIA TERENU

skala 1:500

adres : Zastawie, dz. nr 170
 inwestor : POLESKI PARK NARODOWY w URSZULINIE
 ul. Lubelska 3a, 21-234 Urszulin

obreb: ZASTAWIE - 0023
 jedn.ewid.: Urszulin - 061905 _ 2
 pow. : włodawski
 woj.: lubelskie

WYCINEK MAPY ZASADNICZEJ
 do celow projektowych
 Sekcja numer 8.154.14.08.1 i 08.2. Skala 1:500
 układ współrzędnych płaskich- "2000"
 układ wysokości - "Kronstadt 60"
 mapa w zakresie oznaczonym kolorem zielonym
 aktualna na dzień 18.02.2016

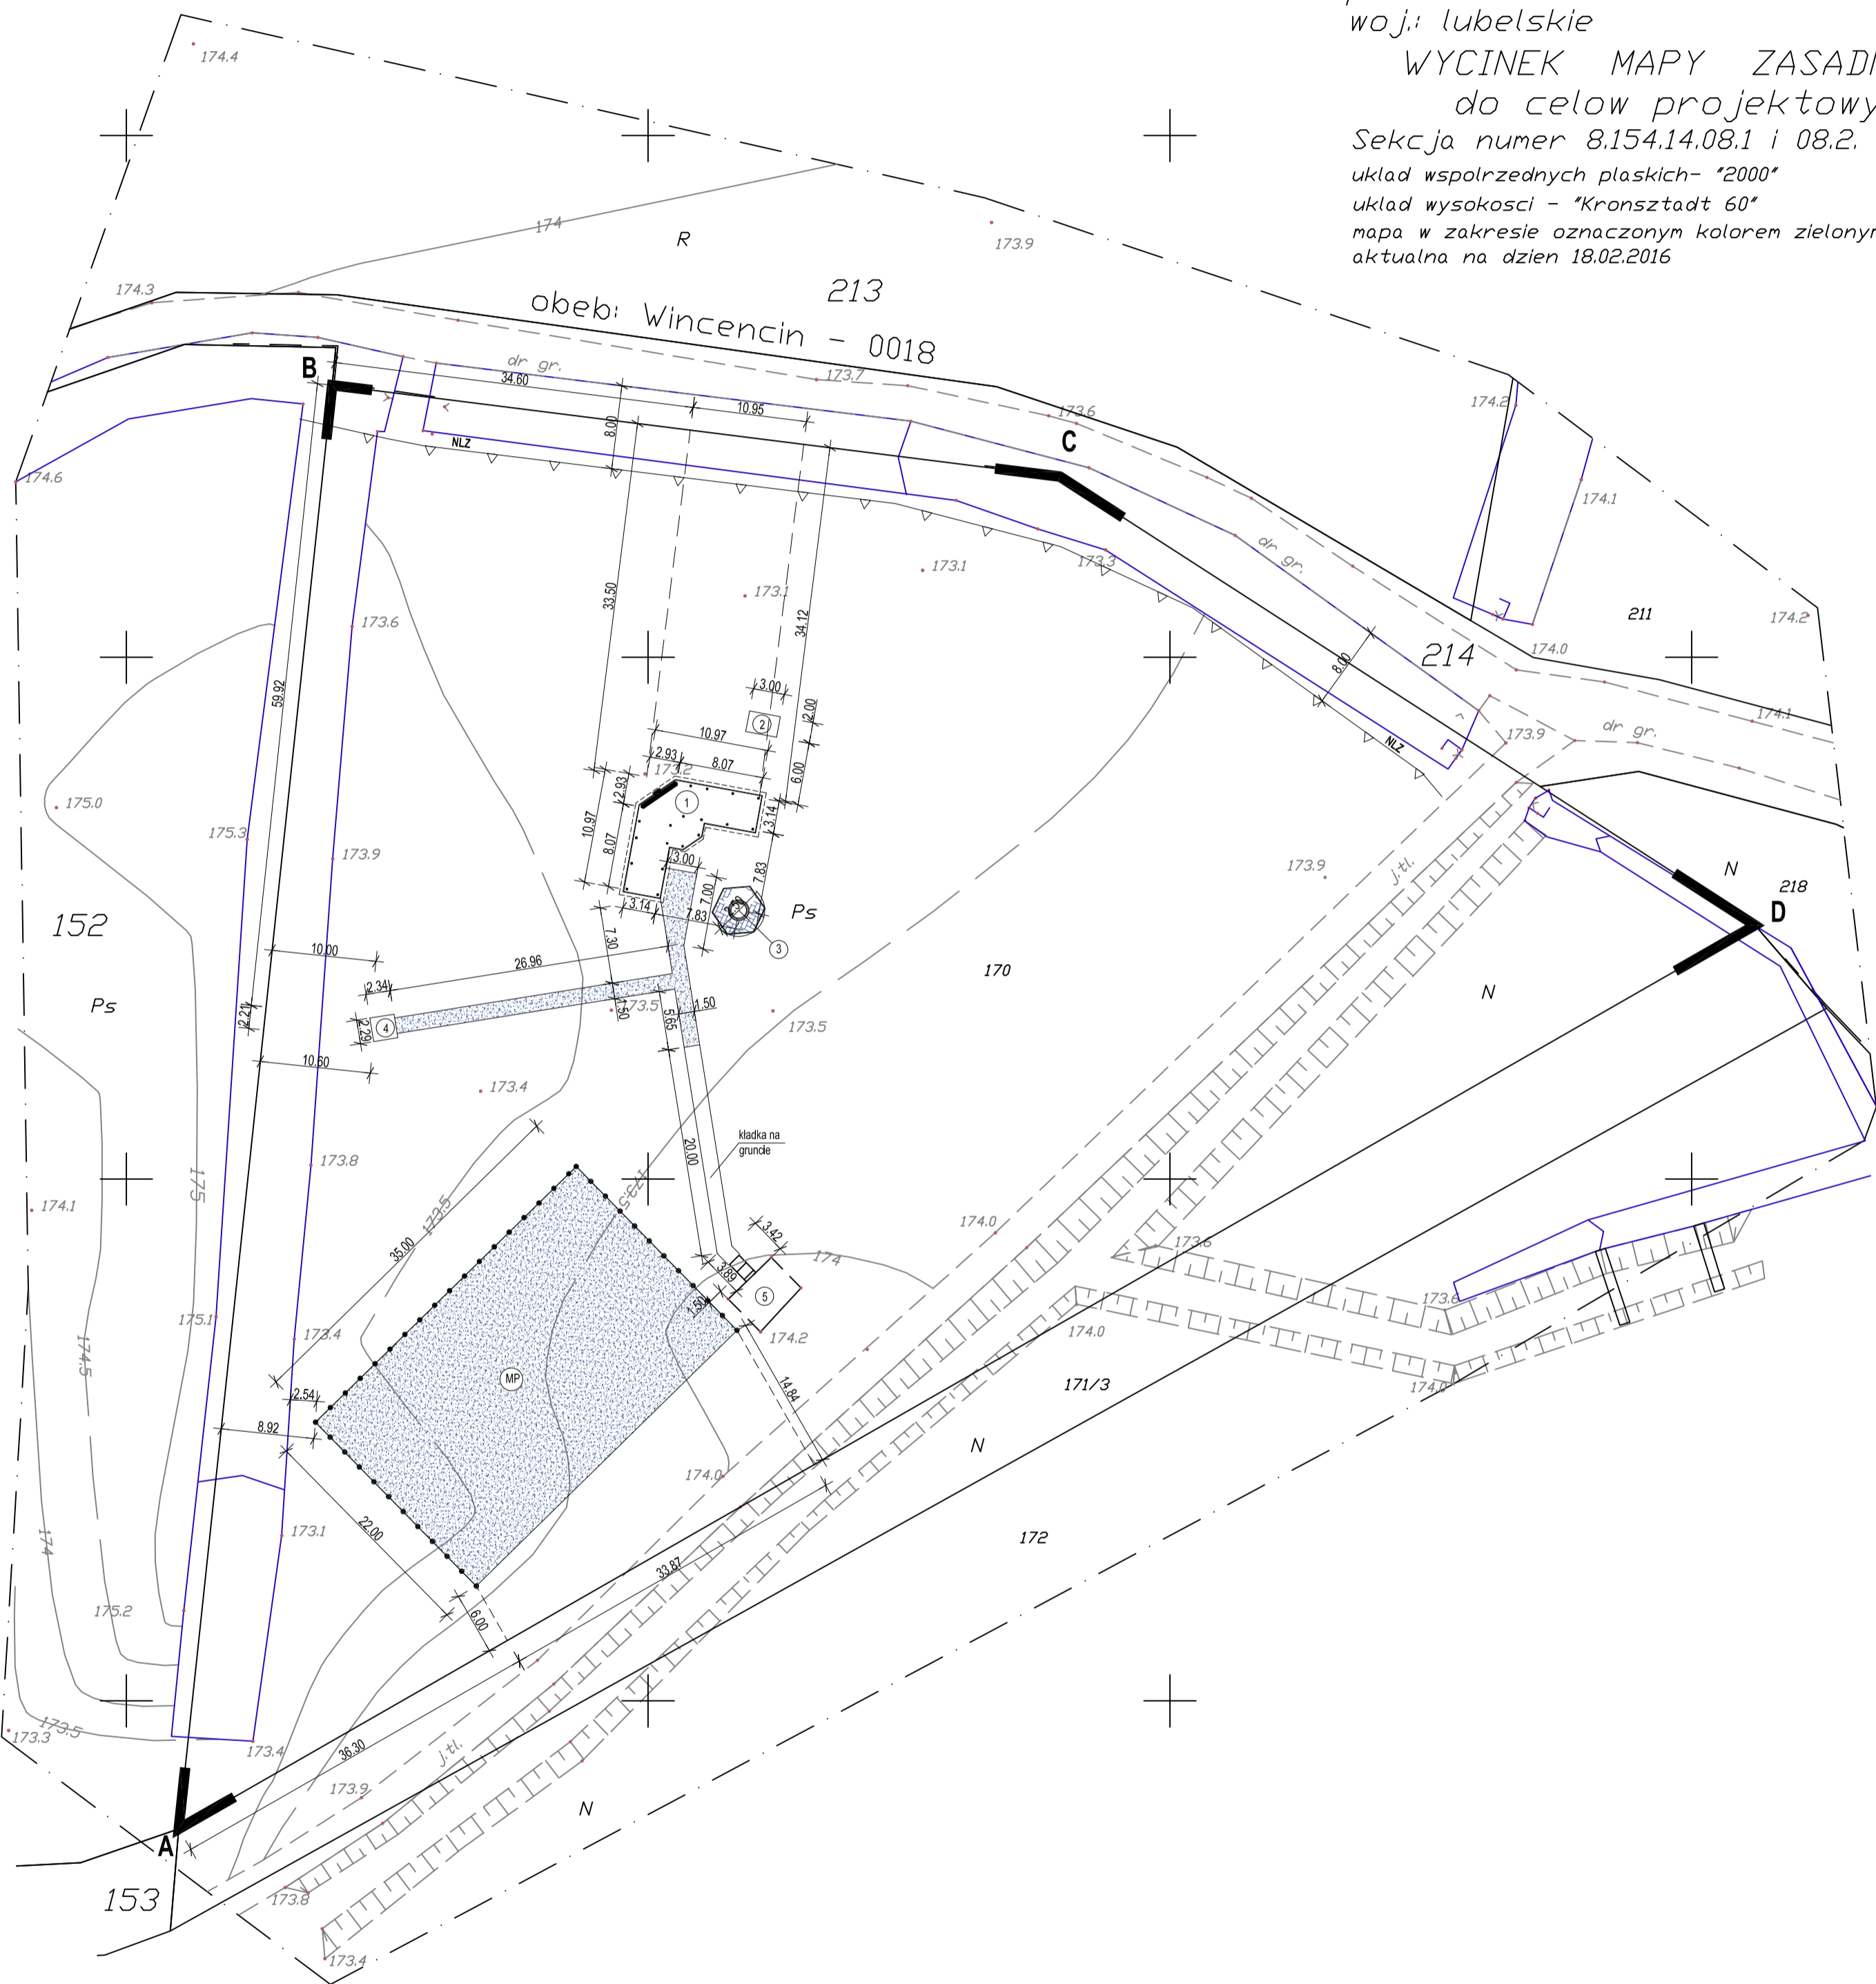

OBIEKTY PROJEKTOWANE	
OZN	NAZWA OBIEKTU
1	WIATA EDUKACYJNA
2	SKŁADZIK DREWNA
3	MIEJSCE NA OGNISKO
4	TOALETA LEŚNA
MP	MIEJSKA POSTOJOWE

OBIEKTY ISTNIĄCE	
OZN	NAZWA OBIEKTU
5	PLATFORMA WIDOKOWA

- OZNACZENIA :
- PROJ. UTWARDZENIE PLACU- naw. gruntowa ulepszona
 - OGRODZENIE
 - NIŁZ NIEPRZEKRACZALNA LINIA ZABUDOWY
 - A...D OBSZAR OPRACOWANIA

pracownia:	Biurowo Projektowe "Skala" ul. Witosza 15, 22-200 Włodawa tel. 082-572-46-41, fax: 082-572-66-10, e-mail: biuro_projektowe_skala@o2.pl
projekt:	Ścieżka przyrodnicza "Czachary" obwód obrony Bubnów
obiekt / lokalizacja:	Wiata - zadaszanie turystyczne, składzik na drewno, toaleta drewniana wraz ze szczelnym zbiornikiem na ścieki, utwardzenia terenu (parking, dojścia i dojazdy), ogrodzenie terenu - projekt zagospodarowania terenu Zastawie, gm. Urszulin; dz. nr 170
inwestor:	Poleski Park Narodowy ul. Lubelska 3a, 22-234 Urszulin
opracował:	
branża:	temat rysunku:
architektura	Projekt zagospodarowania terenu
data:	Włodawa, 30 sierpnia 2016
skala:	1:500
nr rysunku:	