



# KONSTRUKCJA WOLEGO OCZKA

skala 1:25

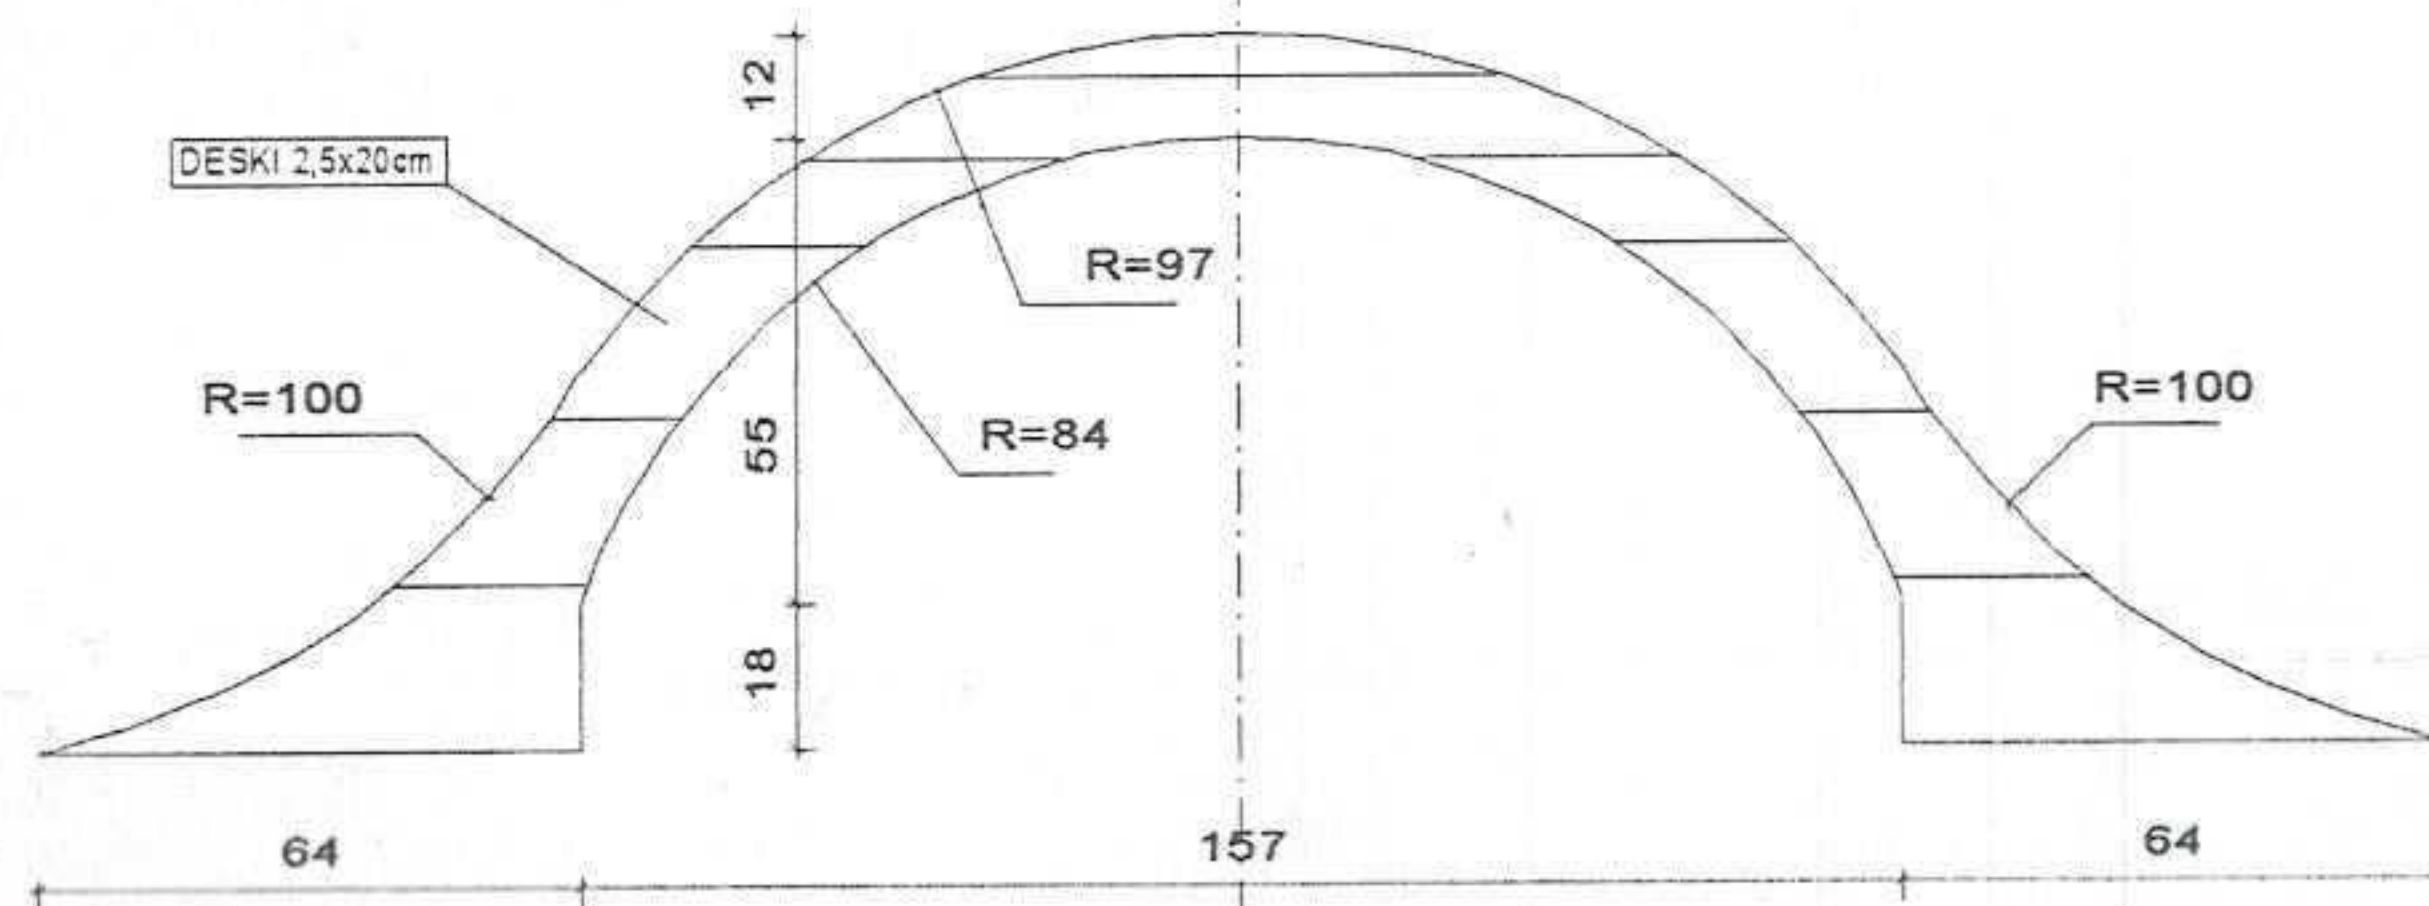

## A - A

konstrukcja dachowa nieocieplona

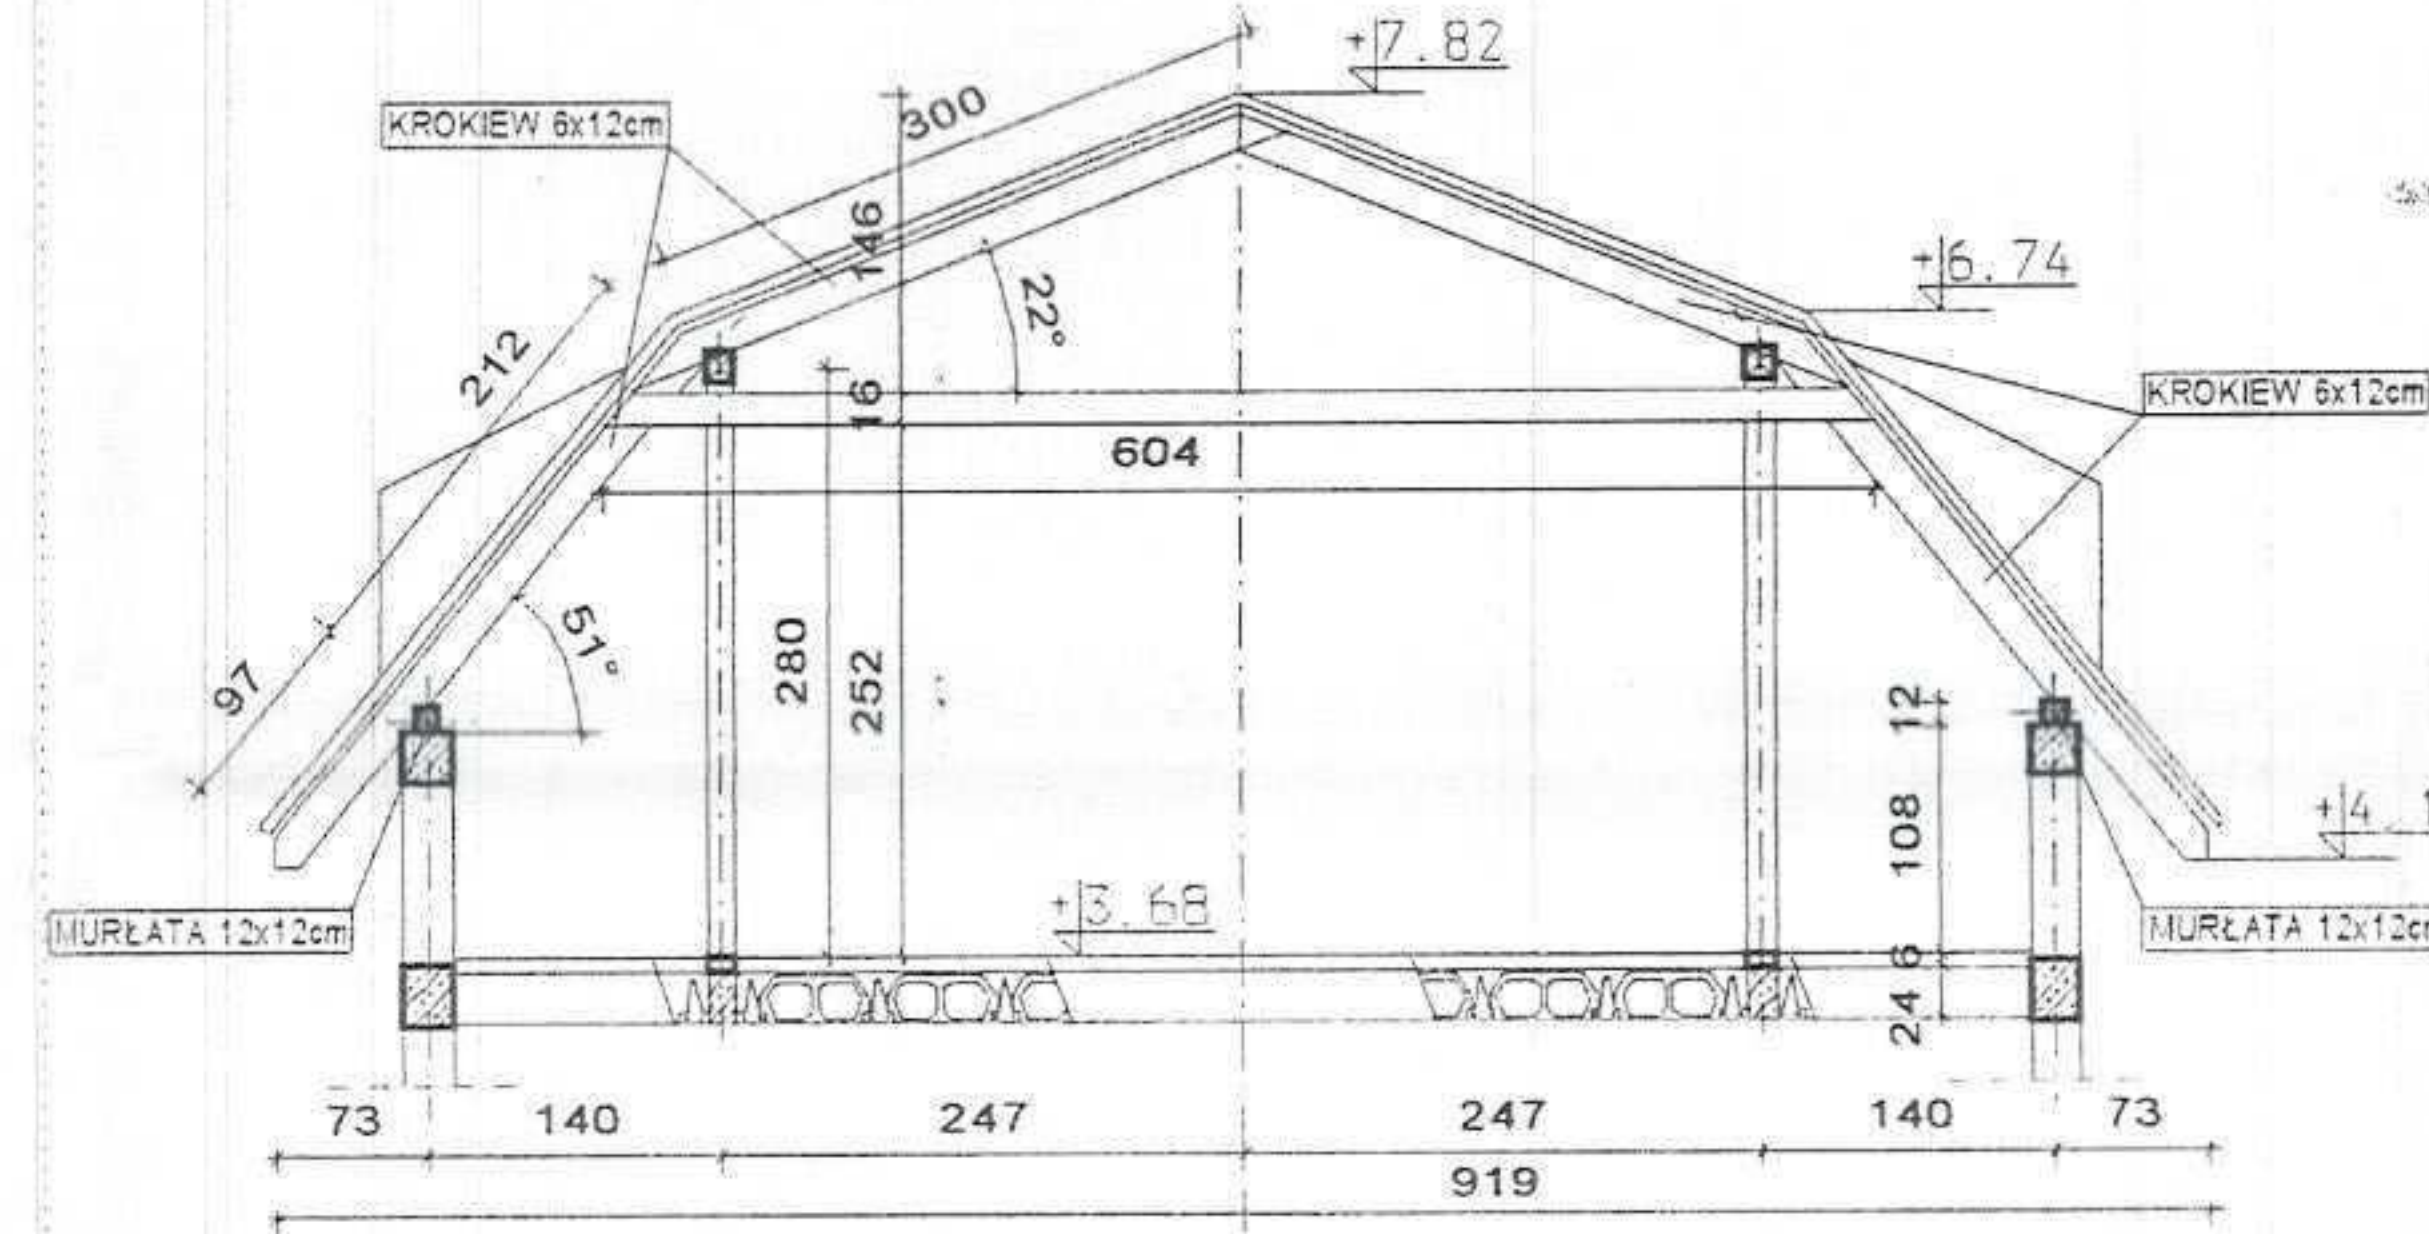

RZUT WIĘZBY DACHOWEJ

## DREWNO KLASY K-27 (przekroje lite)

KROKIEW 6x12cm  
 JĘTKA 6x12cm  
 KROKIEW KOSZOWE 16x20cm  
 KROKIEW NAROŻNE 12x16cm

MURŁATA 12x12cm  
 PŁATEW 12x14cm  
 SŁUPEK 12x12cm

