


POGLĄGOWY - PROJEKT OGRODZENIA

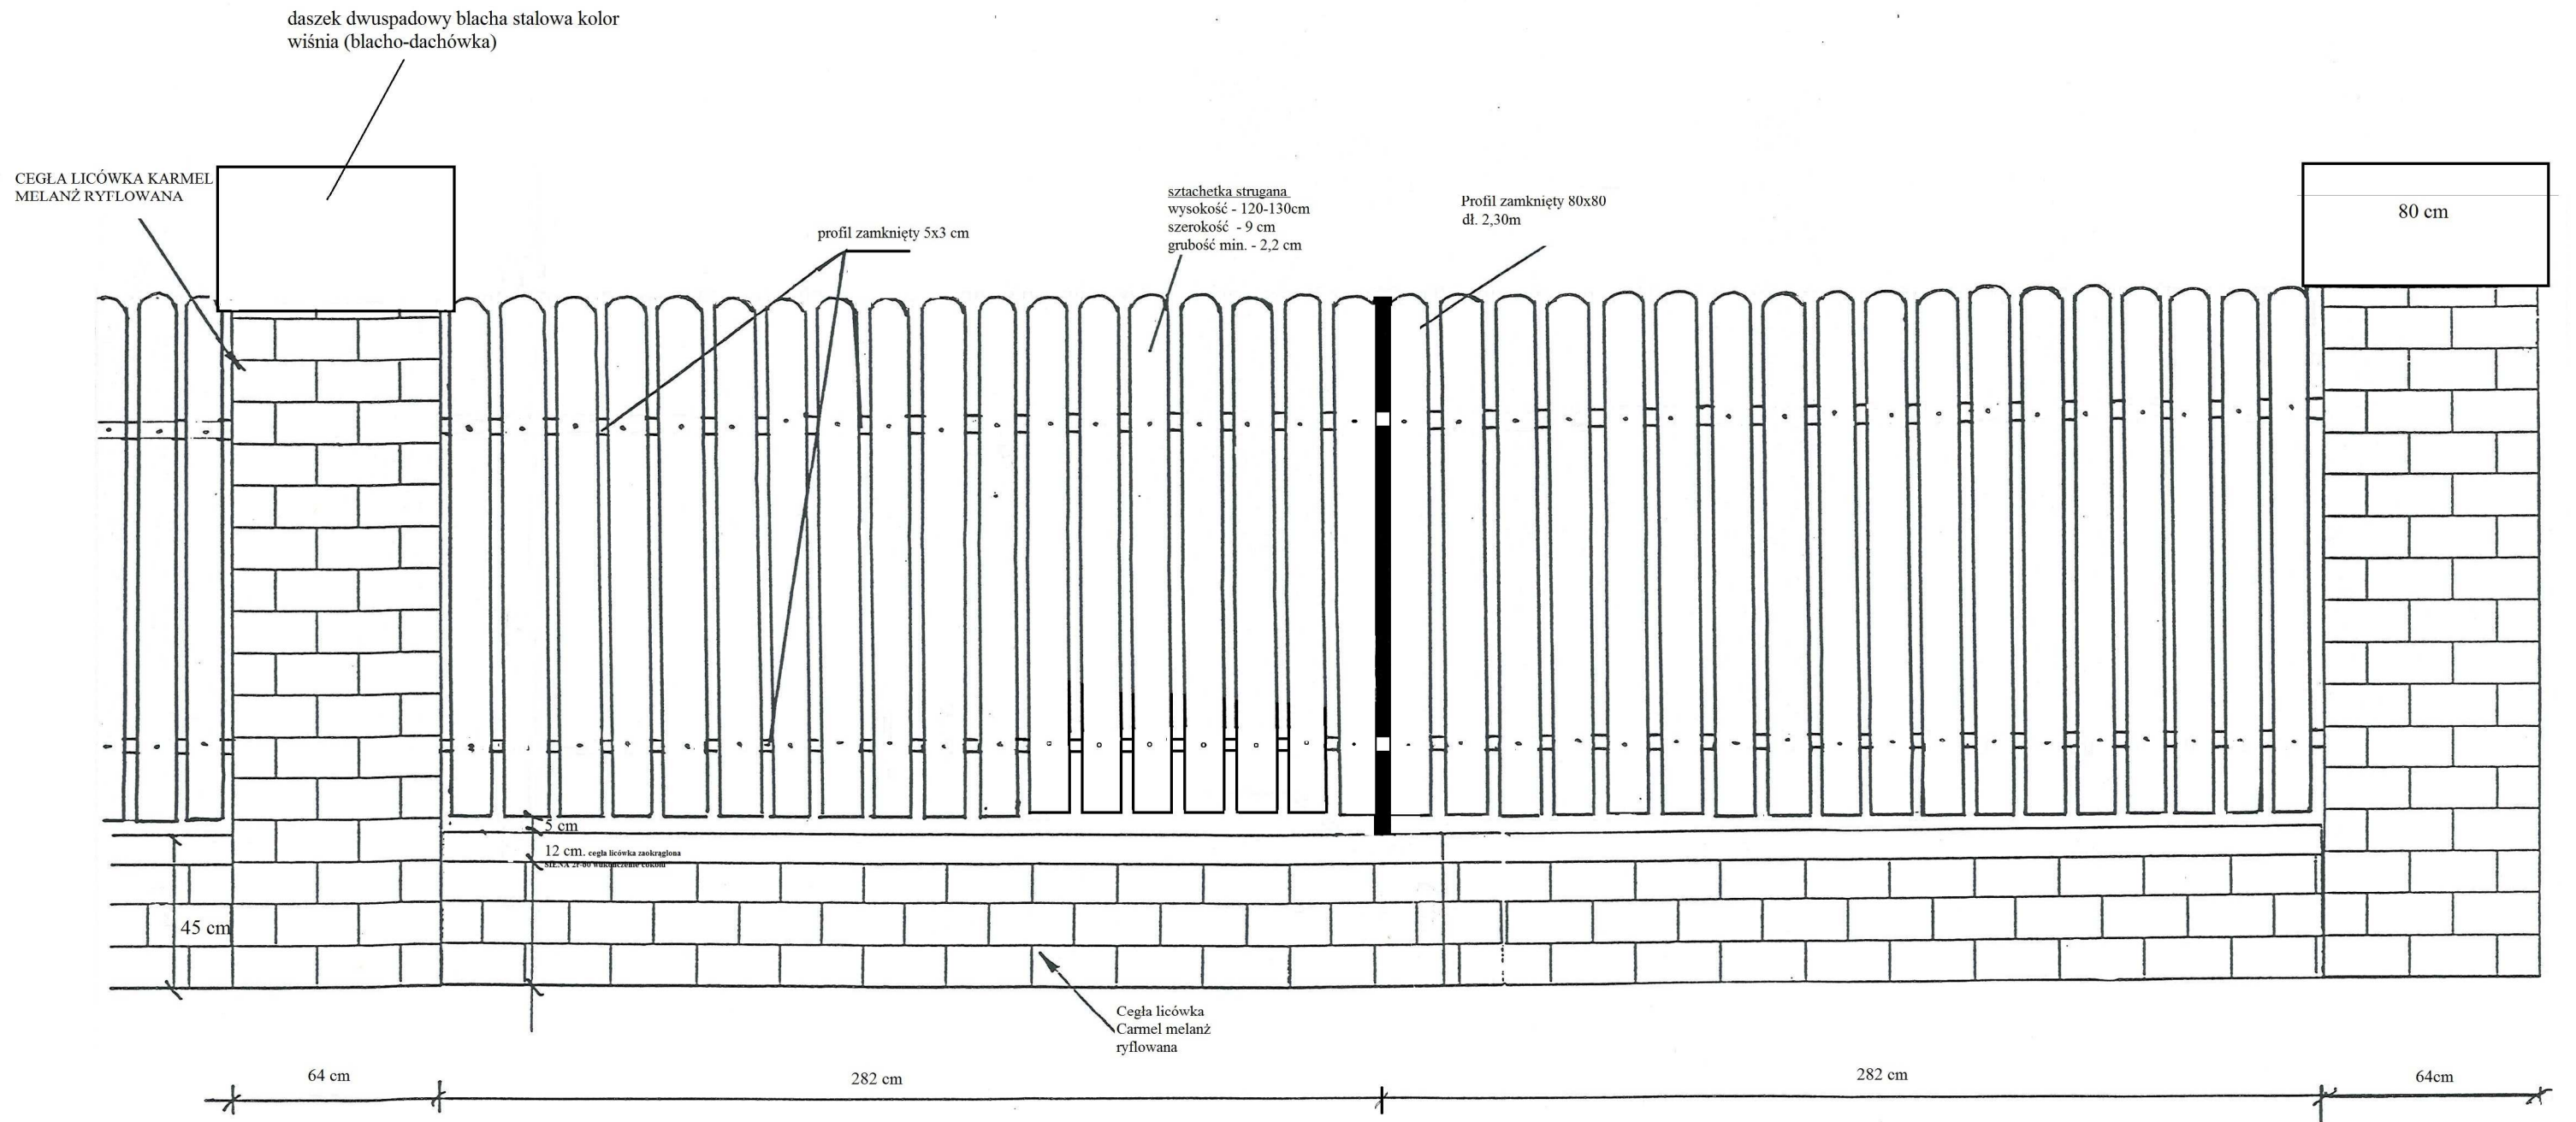

PRZĘSŁO POWTARZALNE