

PROJEKT ZAGOSPODAROWANIA DZIAŁKI
SKALA 1:500

INWESTOR:
POLESKI PARK NARODOWY
UL. LUBELSKA 3A, 22-234 URSZULIN
ADRES INWESTYCJI:
UL. LUBELSKA 3A, 22-234 URSZULIN
Działki nr. 321


BILANS TERENU:
pow. zabudowy - 419,0m²
pow. dojazdów i dojeżdż - 500,0m²

Budowa ogrodzenia przy Ośrodku Dydaktyczno-Administracyjnym PPN w Urszulinie Etap - II

Brama wjazdowa z napędem elektrycznym lokalizacja od ul. Chełmskiej

Brama wjazdowa z napędem elektrycznym lokalizacja od ul. Lubelskiej

Nowa część ogrodzenia

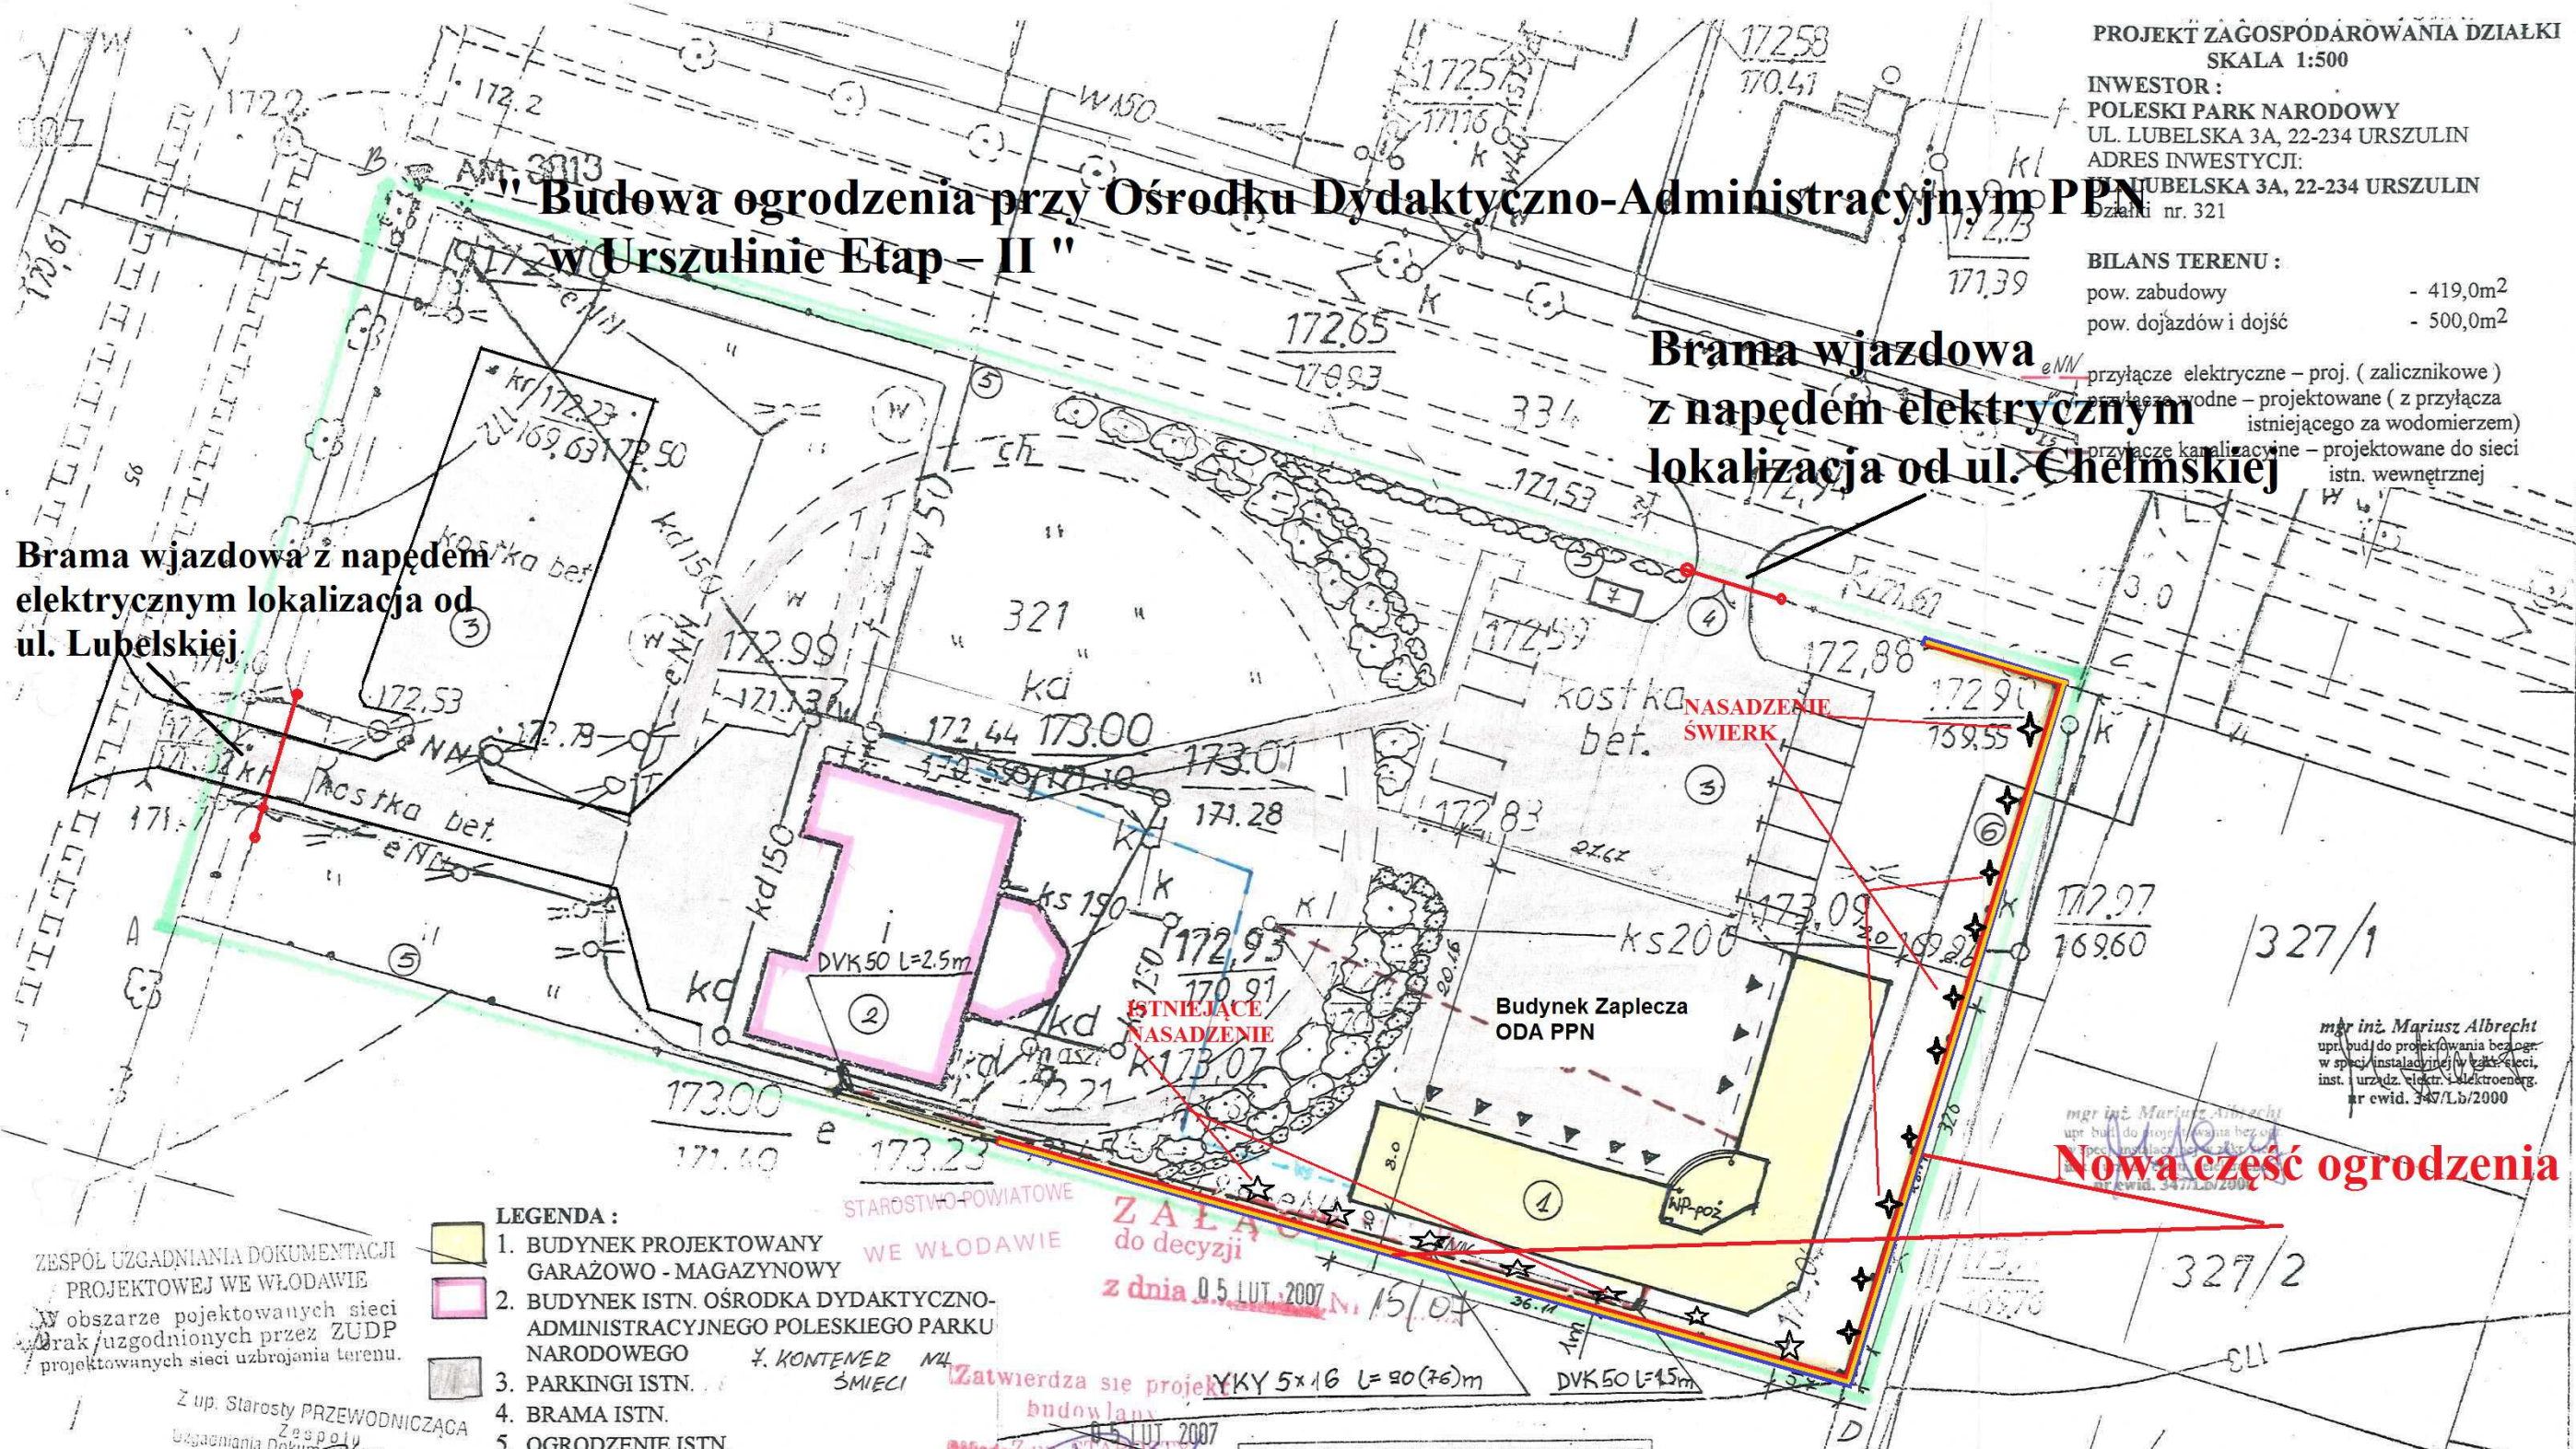

- LEGENDA:**
- 1. BUDYNEK PROJEKTOWANY GARAZOWO - MAGAZYNOWY
 - 2. BUDYNEK ISTN. OŚRODKA DYDAKTYCZNO-ADMINISTRACYJNEGO POLESKIEGO PARKU NARODOWEGO
 - 3. PARKINGI ISTN.
 - 4. BRAMA ISTN.
 - 5. OGRODZENIE ISTN.
 - 6. OGRODZENIE - NOWA CZĘŚĆ ABCD - ZAKRES OPRACOWANIA +0.00 = 173.48 m n.p.m.

ZESPÓŁ UZGADNIANIA DOKUMENTACJI PROJEKTOWEJ WE WŁODAWIE
W obszarze projektowanych sieci drak/uzgodnionych przez ZUDP projektowanych sieci uzbrojania terenu.

Z up. Starosty PRZEWODNICZĄCA
Zespołu Uzgodniania Dokumentacji Projektowej
Jadwiga Brojek

Zatwierdza się projekt budowlany
05 LUT 2007
Włodawa, dnia 15/02
mgr inż. Dariusz Linkiewicz
Budowlany, inwestycji

STAROSTWO POWIATOWE WE WŁODAWIE
Powiatowy Ośrodek Dokumentacji Geodezyjnej i Kartograficznej we Włodawie
W obszarze oznaczonym linią czerwoną przeznaczone dokonano aktualizacji treści mapy zasadniczej. Dokumenty z pomiaru uzupełniającemu przyjęto do zasobu powiatowego w dniu 14. GRU. 2005; znowidencjonowano pod nr. 1654-46/2006.
Niniejsza mapa może służyć do celów projektowych.
Projektowane obiekty budowlane wymagające pozwolenia na budowę podlegają wrytczeniu i inwentaryzacji powyższej przez jednostki uprawnione do wykonywania prac geodezyjnych.
Włodawa, 14. GRU. 2005, podpis

mgr inż. Anna Zubińska
Geodeta Powiatowy

WYCINEK MAPY ZASADNICZEJ
Mapa do celów projektowych
gmina : Urszulin
wieś : URSZULIN
sekcja : 136.214.102
(przeskalowano ze skali 1 : 1000)
skala 1 : 500

WBGiD Biblioteka O/Chelm
PRACOWNIA WE WŁODAWIE
22-200 Włodawa, ul. Kościelna 7
tel/fax (082) 57 21 243
Nr rob. WI/178/2005

GEODETA UPRAWNIONY
Urszula Bruchaska
Nr upr. 14962/95

mgr inż. Mariusz Albrecht
upr. bud. do projektowania bez ogr.
w spec. instalacyjnej w zakresie elek.,
inst. i urz. dz. elektr. i elektroenerg.
nr ewid. 347/Lb/2000

mgr inż. Mariusz Albrecht
upr. bud. do projektowania bez ogr.
w spec. instalacyjnej w zakresie elek.,
inst. i urz. dz. elektr. i elektroenerg.
nr ewid. 347/Lb/2000