WARIANT 1: KŁADKA NA GRUNCIE - SEGMENT POWTARZALNY
SKALA 1:25

PRZEKRÓJ POZIOMY

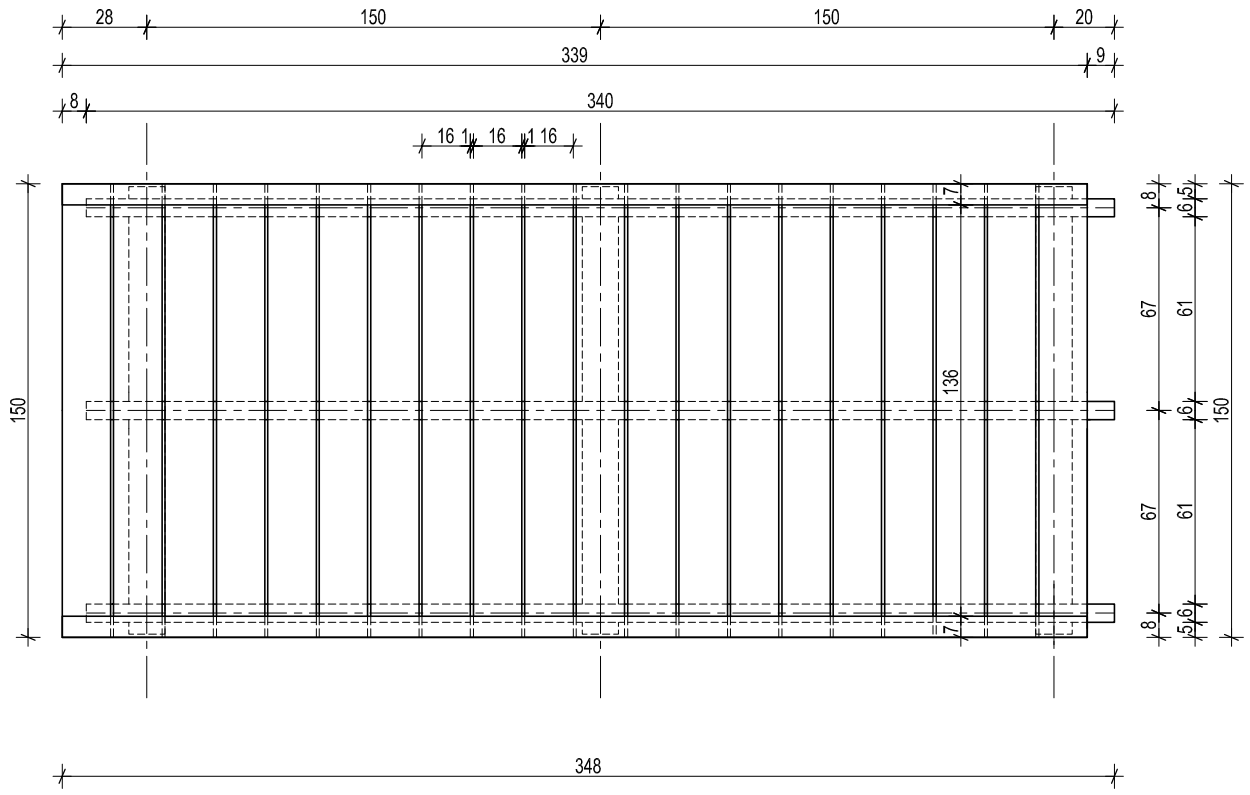

PRZEKRÓJ PODŁUŻNY

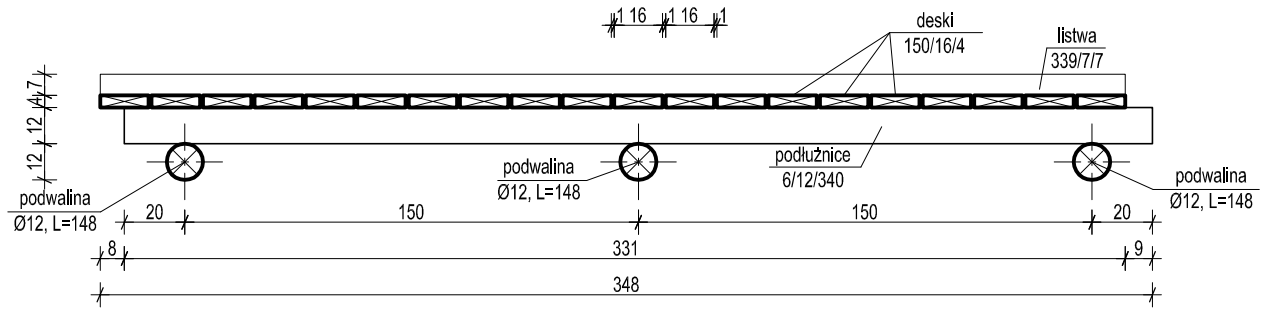

PRZEKRÓJ POPRZECZNY

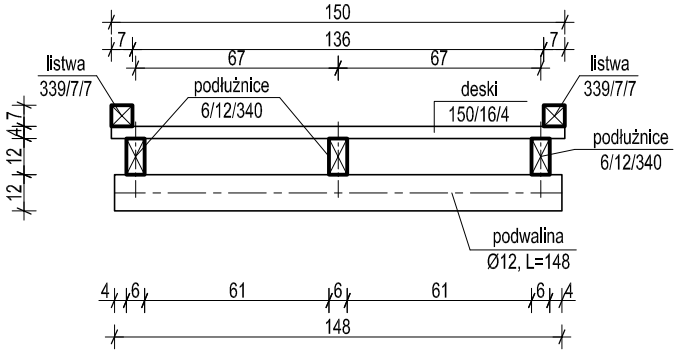

uwaga :
- wszystkie użyte materiały muszą posiadać niezbędne atesty dopuszczające do stosowania w budownictwie;
- wszystkie wymiary, rzędne należy sprawdzić na budowie , a w przypadku wystąpienia różnic projektowany układ należy dostosować do stanu istniejącego, zachowując zasady zawarte w projekcie;

pracownia:	**Biuro Projektowe "Skala"** **ul. Witosa 15, 22-200 Włodawa** **tel. 082-572-46-41, fax: 082-572-66-10, e-mail: biuro_projektowe_skala@o2.pl**
projekt:	**Ścieżka dydaktyczna "Czachary" obwód obronny Bubnów**
obiekt i lokalizacja:	**Kładka drewniana** **Kulczyn, gm. Hańsk; dz. nr 3316, 3315, 3314, 3307, 3305**
inwestor:	**Poleski Park Narodowy** **ul. Lubelska 3a, 22-234 Urszulin**
opracował:	
temat rysunku:	WARIANT 1: kładka na gruncie
data: **Włodawa, 14 lipca 2017**	skala: **1:25** — nr rysunku: **2**