



WARIANT 2: KŁADKA NA GRUNCIE z barierką jednostronną - SEGMENT  
 POWTARZALNY  
 SKALA 1:25


PRZEKRÓJ POZIOMY

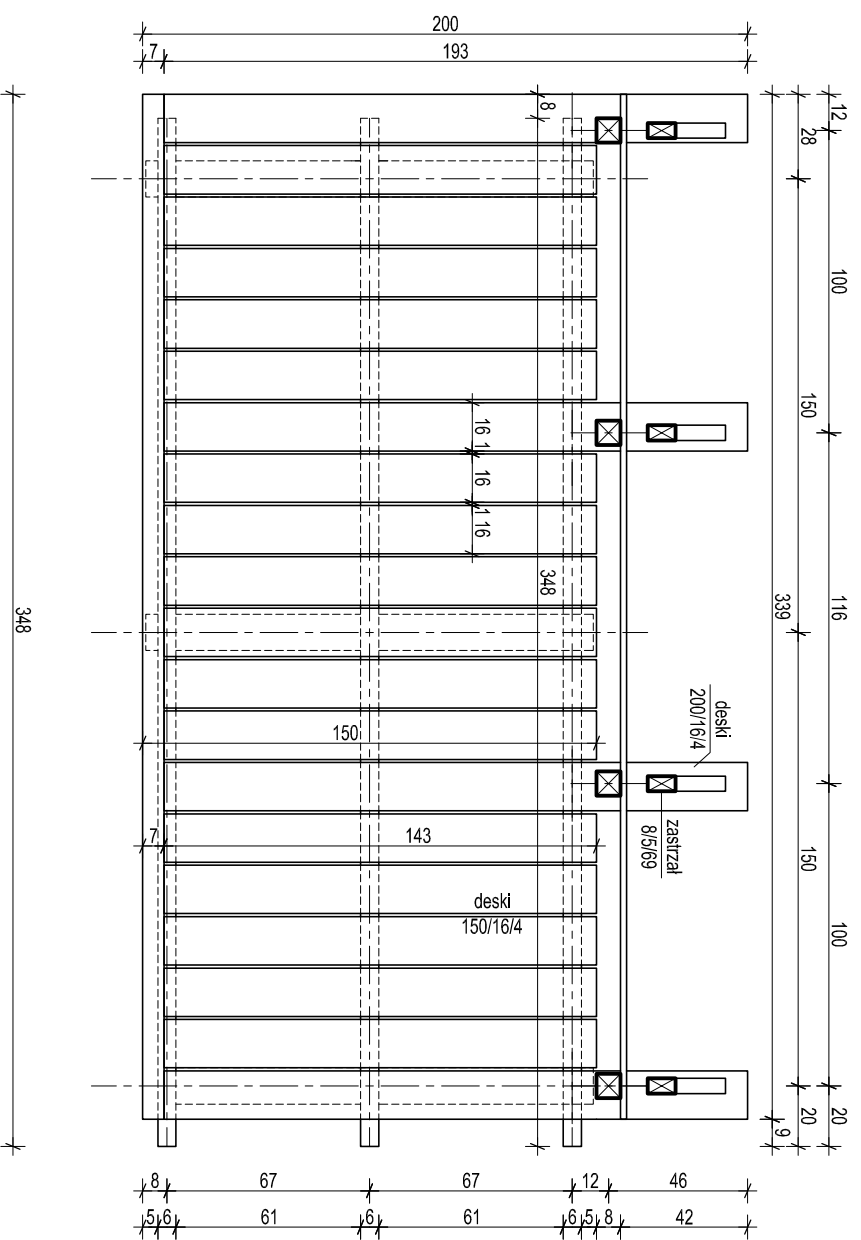


PRZEKRÓJ PODŁUŻNY

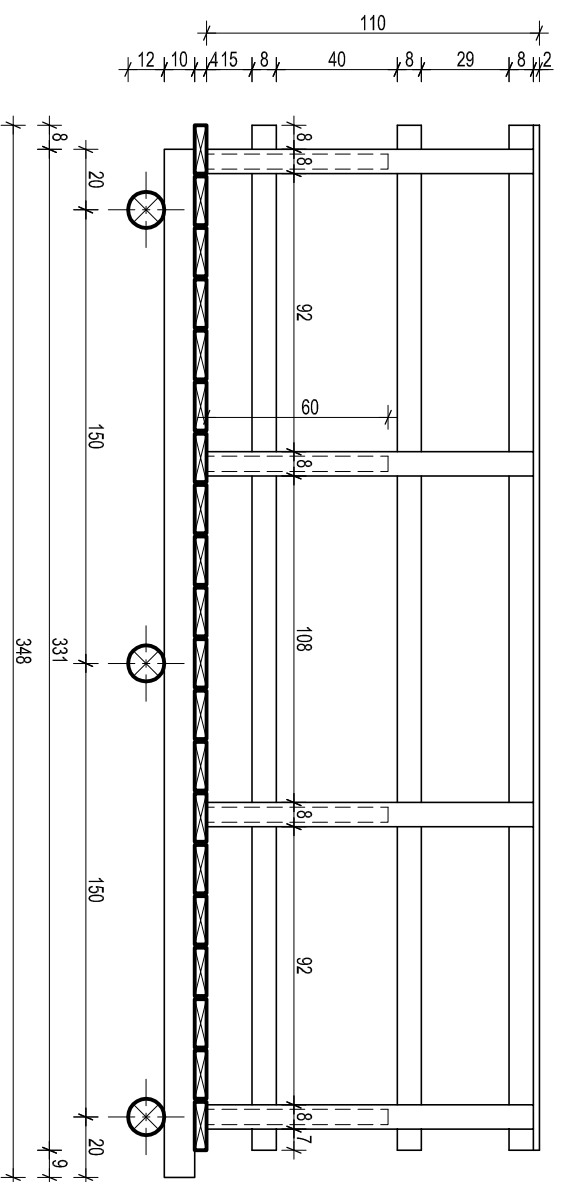

PRZEKRÓJ POPRZECZNY

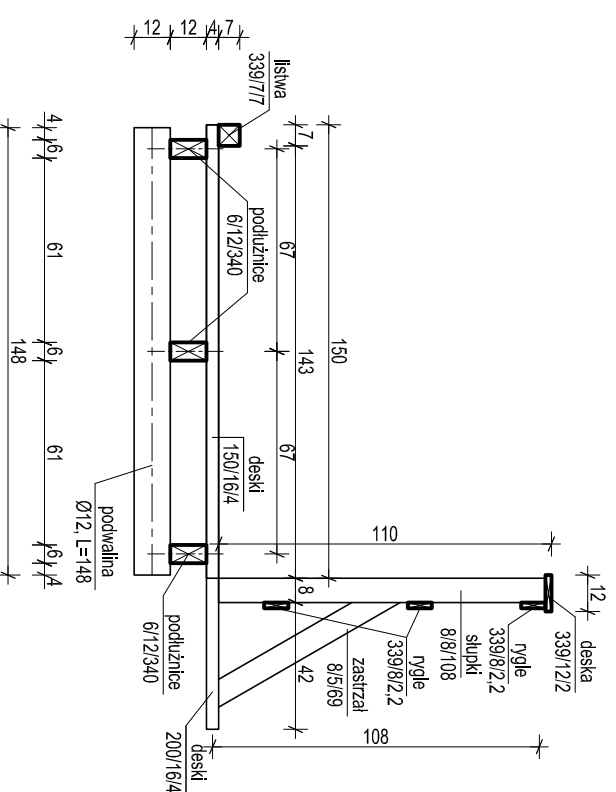

UWAGA :  
 - wszystkie użyte materiały muszą posiadać niezbędne atesty dopuszczające do stosowania w budownictwie;  
 - wszystkie wymiary, rzędnice należy sprawdzić na budowie, a w przypadku wystąpienia różnic projektowany układ należy dostosować do stanu istniejącego, zachowując zasady zawarte w projekcie;

pracownia:	Biurowisko: Biuro Projektowe "Skala" ul. Witosa 15, 22-200 Włodawa tel. 082-572-46-41, fax: 082-572-66-10, e-mail: biuro_projektowe_skala@o2.pl	
projekt:	Ścieżka dydaktyczna "Czachary" obwód obronny Buharów	
obiekt:	Kładka drewniana	
lokalizacja:	Kulczyń, gm. Haniśki, dz. nr 3316, 3315, 3314, 3307, 3305	
inwestor:	Poleski Park Narodowy	
adres:	ul. Lubelska 3a, 22-234 Urszulin	
opracował:		
temat rysunku:	WARIANT2: kładka na gruncie z barierką 1-stronną	
data:	Włodawa, 14 lipca 2017	nr rysunku: 3
skala:	1:25	