



WARIANT 3: KŁADKA NA GRUNCIE z obustronną barierką - SEGMENT
 POWTARZALNY
 SKALA 1:25


PRZEKRÓJ POZIOMY

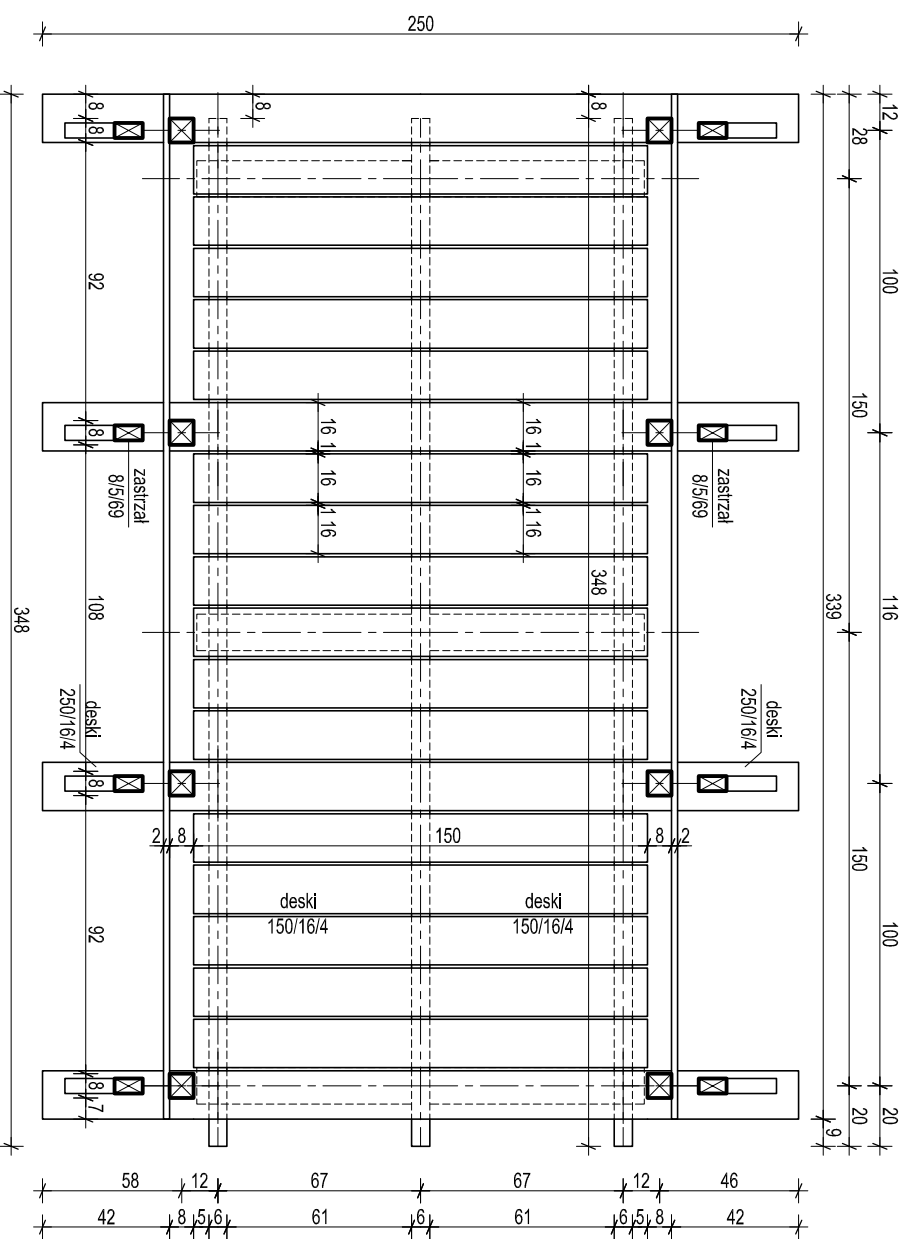


PRZEKRÓJ PODŁUŻNY

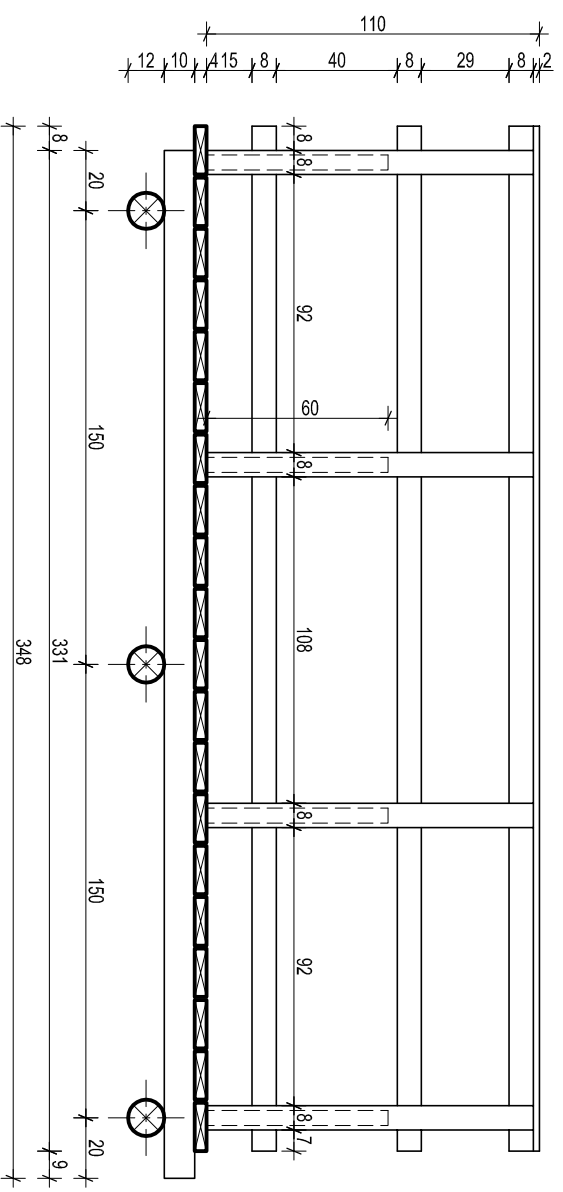

PRZEKRÓJ POPRZECZNY

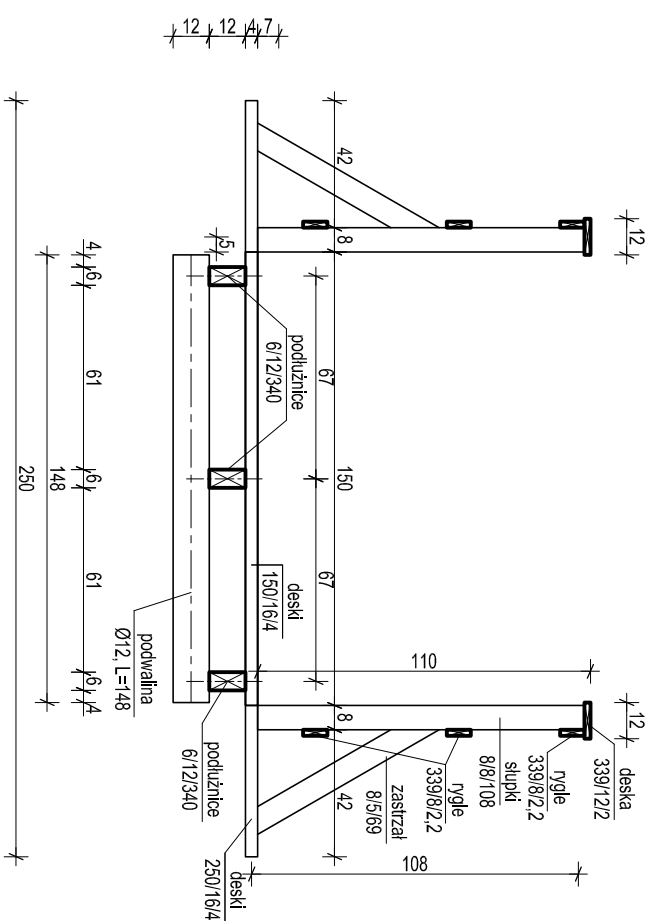

UWAGA :
 - wszystkie użyte materiały muszą posiadać niezbędne atesty dopuszczające do stosowania w budownictwie;
 - wszystkie wymiary, rzędnice należy sprawdzić na budowie, a w przypadku wystąpienia różnic projektowany układ należy dostosować do stanu istniejącego, zachowując zasady zawarte w projekcie;

pracownia:	Biurowo Projektowe "Skala" ul. Witosa 15, 22-200 Włodawa tel. 082-572-46-41, fax: 082-572-66-10, e-mail: biuro_projektowe_skala@o2.pl	
projekt:	Ścieżka dydaktyczna "Czachary" obwód obronny Buharów	
obiekt:	Kładka drewniana	WARIANT 3: kładka na gruncie z obustronną barierką
lokalizacja:	Kulczyń, gm. Haisk; dz. nr 3316, 3315, 3314, 3307, 3305	
inwestor:	Poleski Park Narodowy ul. Lubelska 3a, 22-234 Urszulin	data: Włodawa, 14 lipca 2017 skala: 1:25 nr rysunku: 4
opracował:		
temat rysunku:		