



WARIANT 4: KŁADKA NA palach z barierką jednostronną - SEGMENT
 POWTARZALNY

SKALA 1:25


PRZEKRÓJ POZIOMY

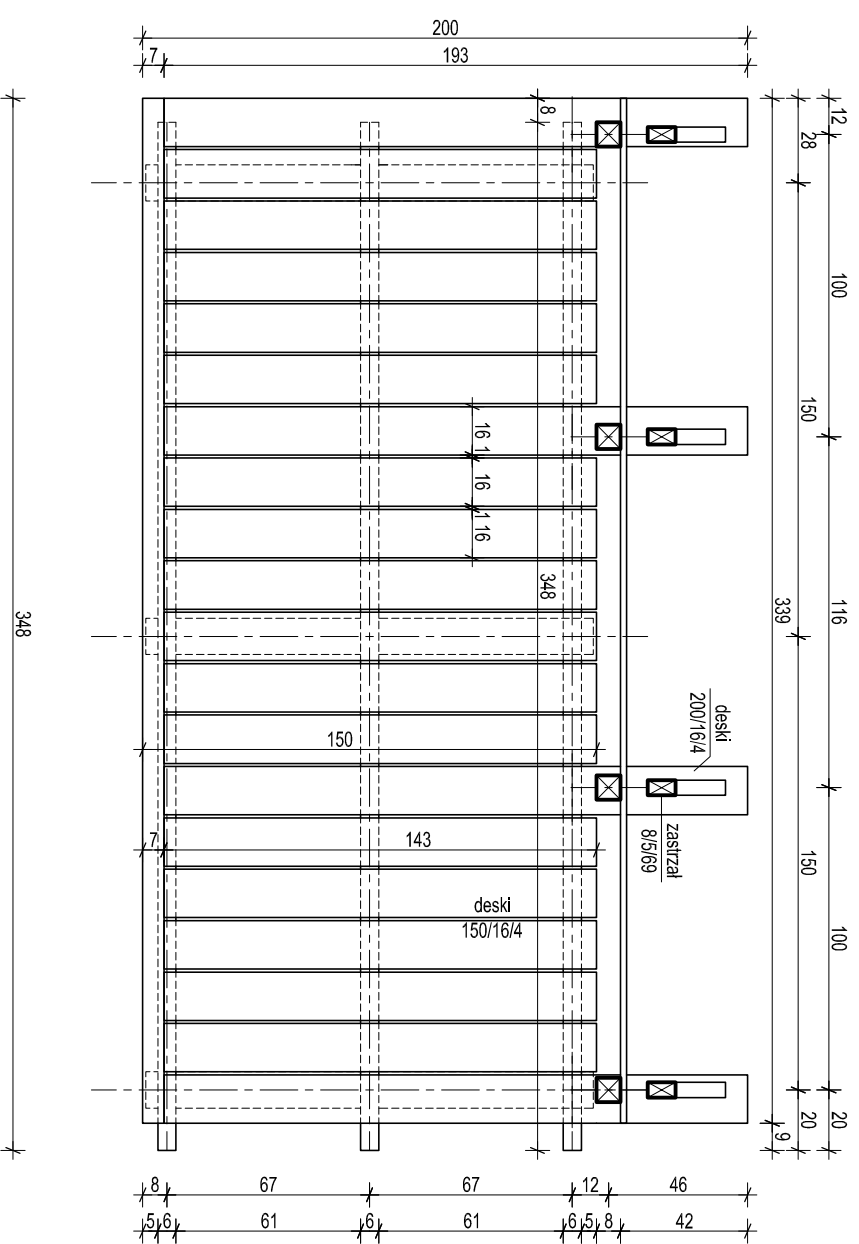

PRZEKRÓJ PODŁUŻNY

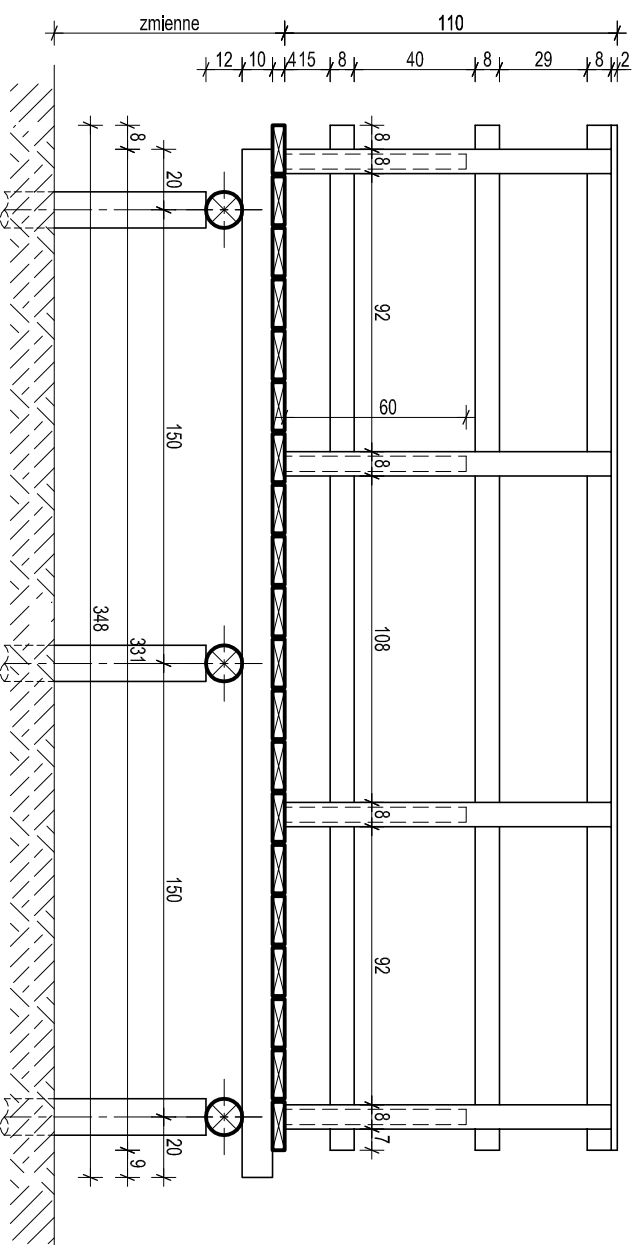

PRZEKRÓJ POPRZECZNY

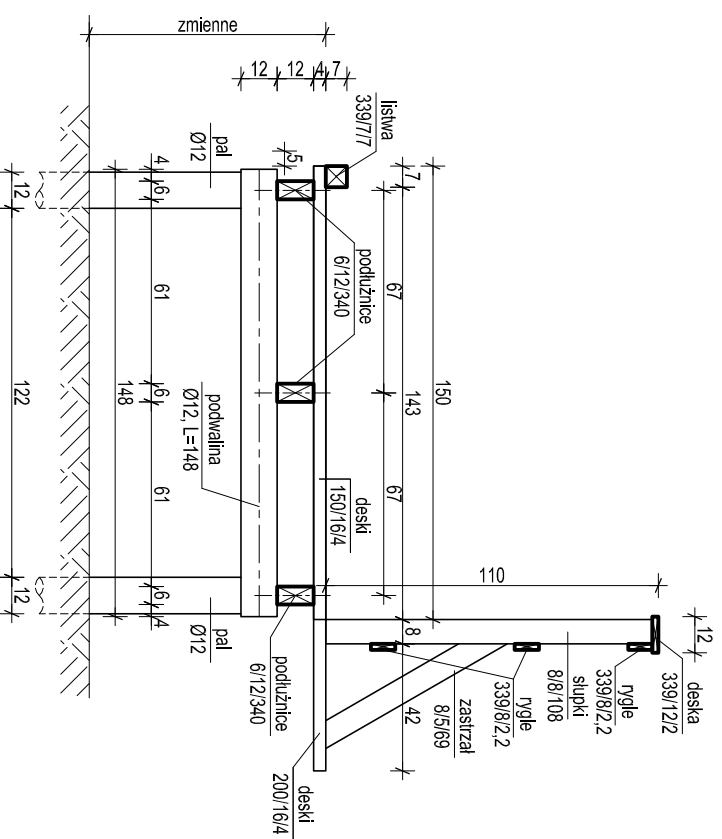

UWAGA :
 - wszystkie użyte materiały muszą posiadać niezbędne atesty dopuszczające do stosowania w budownictwie;
 - wszystkie wymiary, rzędnice należy sprawdzić na budowie, a w przypadku wystąpienia różnic projektowany układ należy dostosować do stanu istniejącego, zachowując zasady zawarte w projekcie;

pracownia:	Biurowisko "SKALA"
projekt:	Biurowisko "SKALA"
obiekt:	Biurowisko "SKALA"
lokalizacja:	Biurowisko "SKALA"
inwestor:	Biurowisko "SKALA"
opracował:	Biurowisko "SKALA"
temat rysunku:	Wariant 4: Kładka na palach z barierką 1-stronną
data:	Włodawa, 14 lipca 2017
skala:	1:25
nr rysunku:	5