


ELEWACJA TYLNA

KOLORYSTYKA:
 - WSZYSTKIE ELEMENTY : DREWNO, KOLOR BRĄZOWY
 - POKRYCIE DACHU : GONT BITUMICZNY, KOLOR BRĄZOWY

Uwaga :
 - wszystkie użyte materiały muszą posiadać niezbędne atesty dopuszczające do stosowania w budownictwie;
 - wszystkie wymiary, rzędnice należy sprawdzić na budowie , a w przypadku wystąpienia różnic projektowany układ należy dostosować do stanu istniejącego, zachowując zasady zawarte w projekcie.

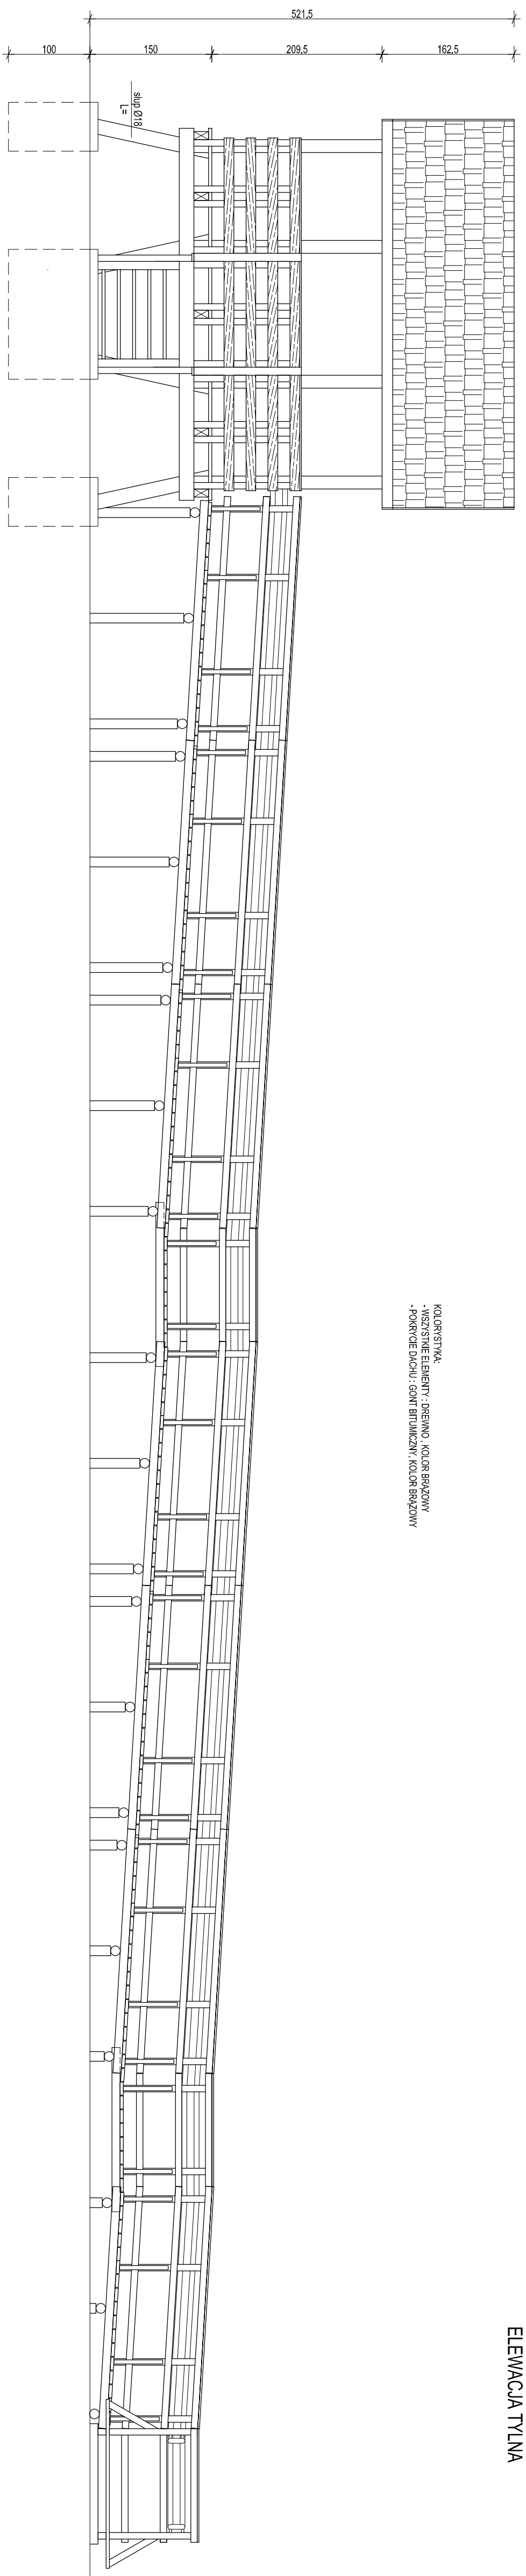

ELEWACJA PRZEDNIA

<p>pracownia: Biuro Projektowe "Skala" ul. Wilcza 15, 22-200 Włodawa tel. 082-572-46-41, fax: 082-572-46-10, e-mail: biuro_projektowe_skala@op.pl</p>	
<p>projekt: Ścieżka przyrodnicza "Czachary" obwód obronny Buhów</p>	<p>obiekt: Platforma widokowa</p>
<p>inwestor: Podestki Park Narodowy ul. Lubelska 3a, 22-234 Urszulin</p>	<p>opracował: ul. Lubelska 3a, 22-234 Urszulin</p>
<p>temat rysunku: platforma widokowa - elewacje tylna i przednia</p>	
<p>data: Włodawa, 30 sierpnia 2016</p>	<p>skala: 1:50</p>
<p>nr rysunku: 13</p>	