


RZUT WIĘZBY DACHOWEJ

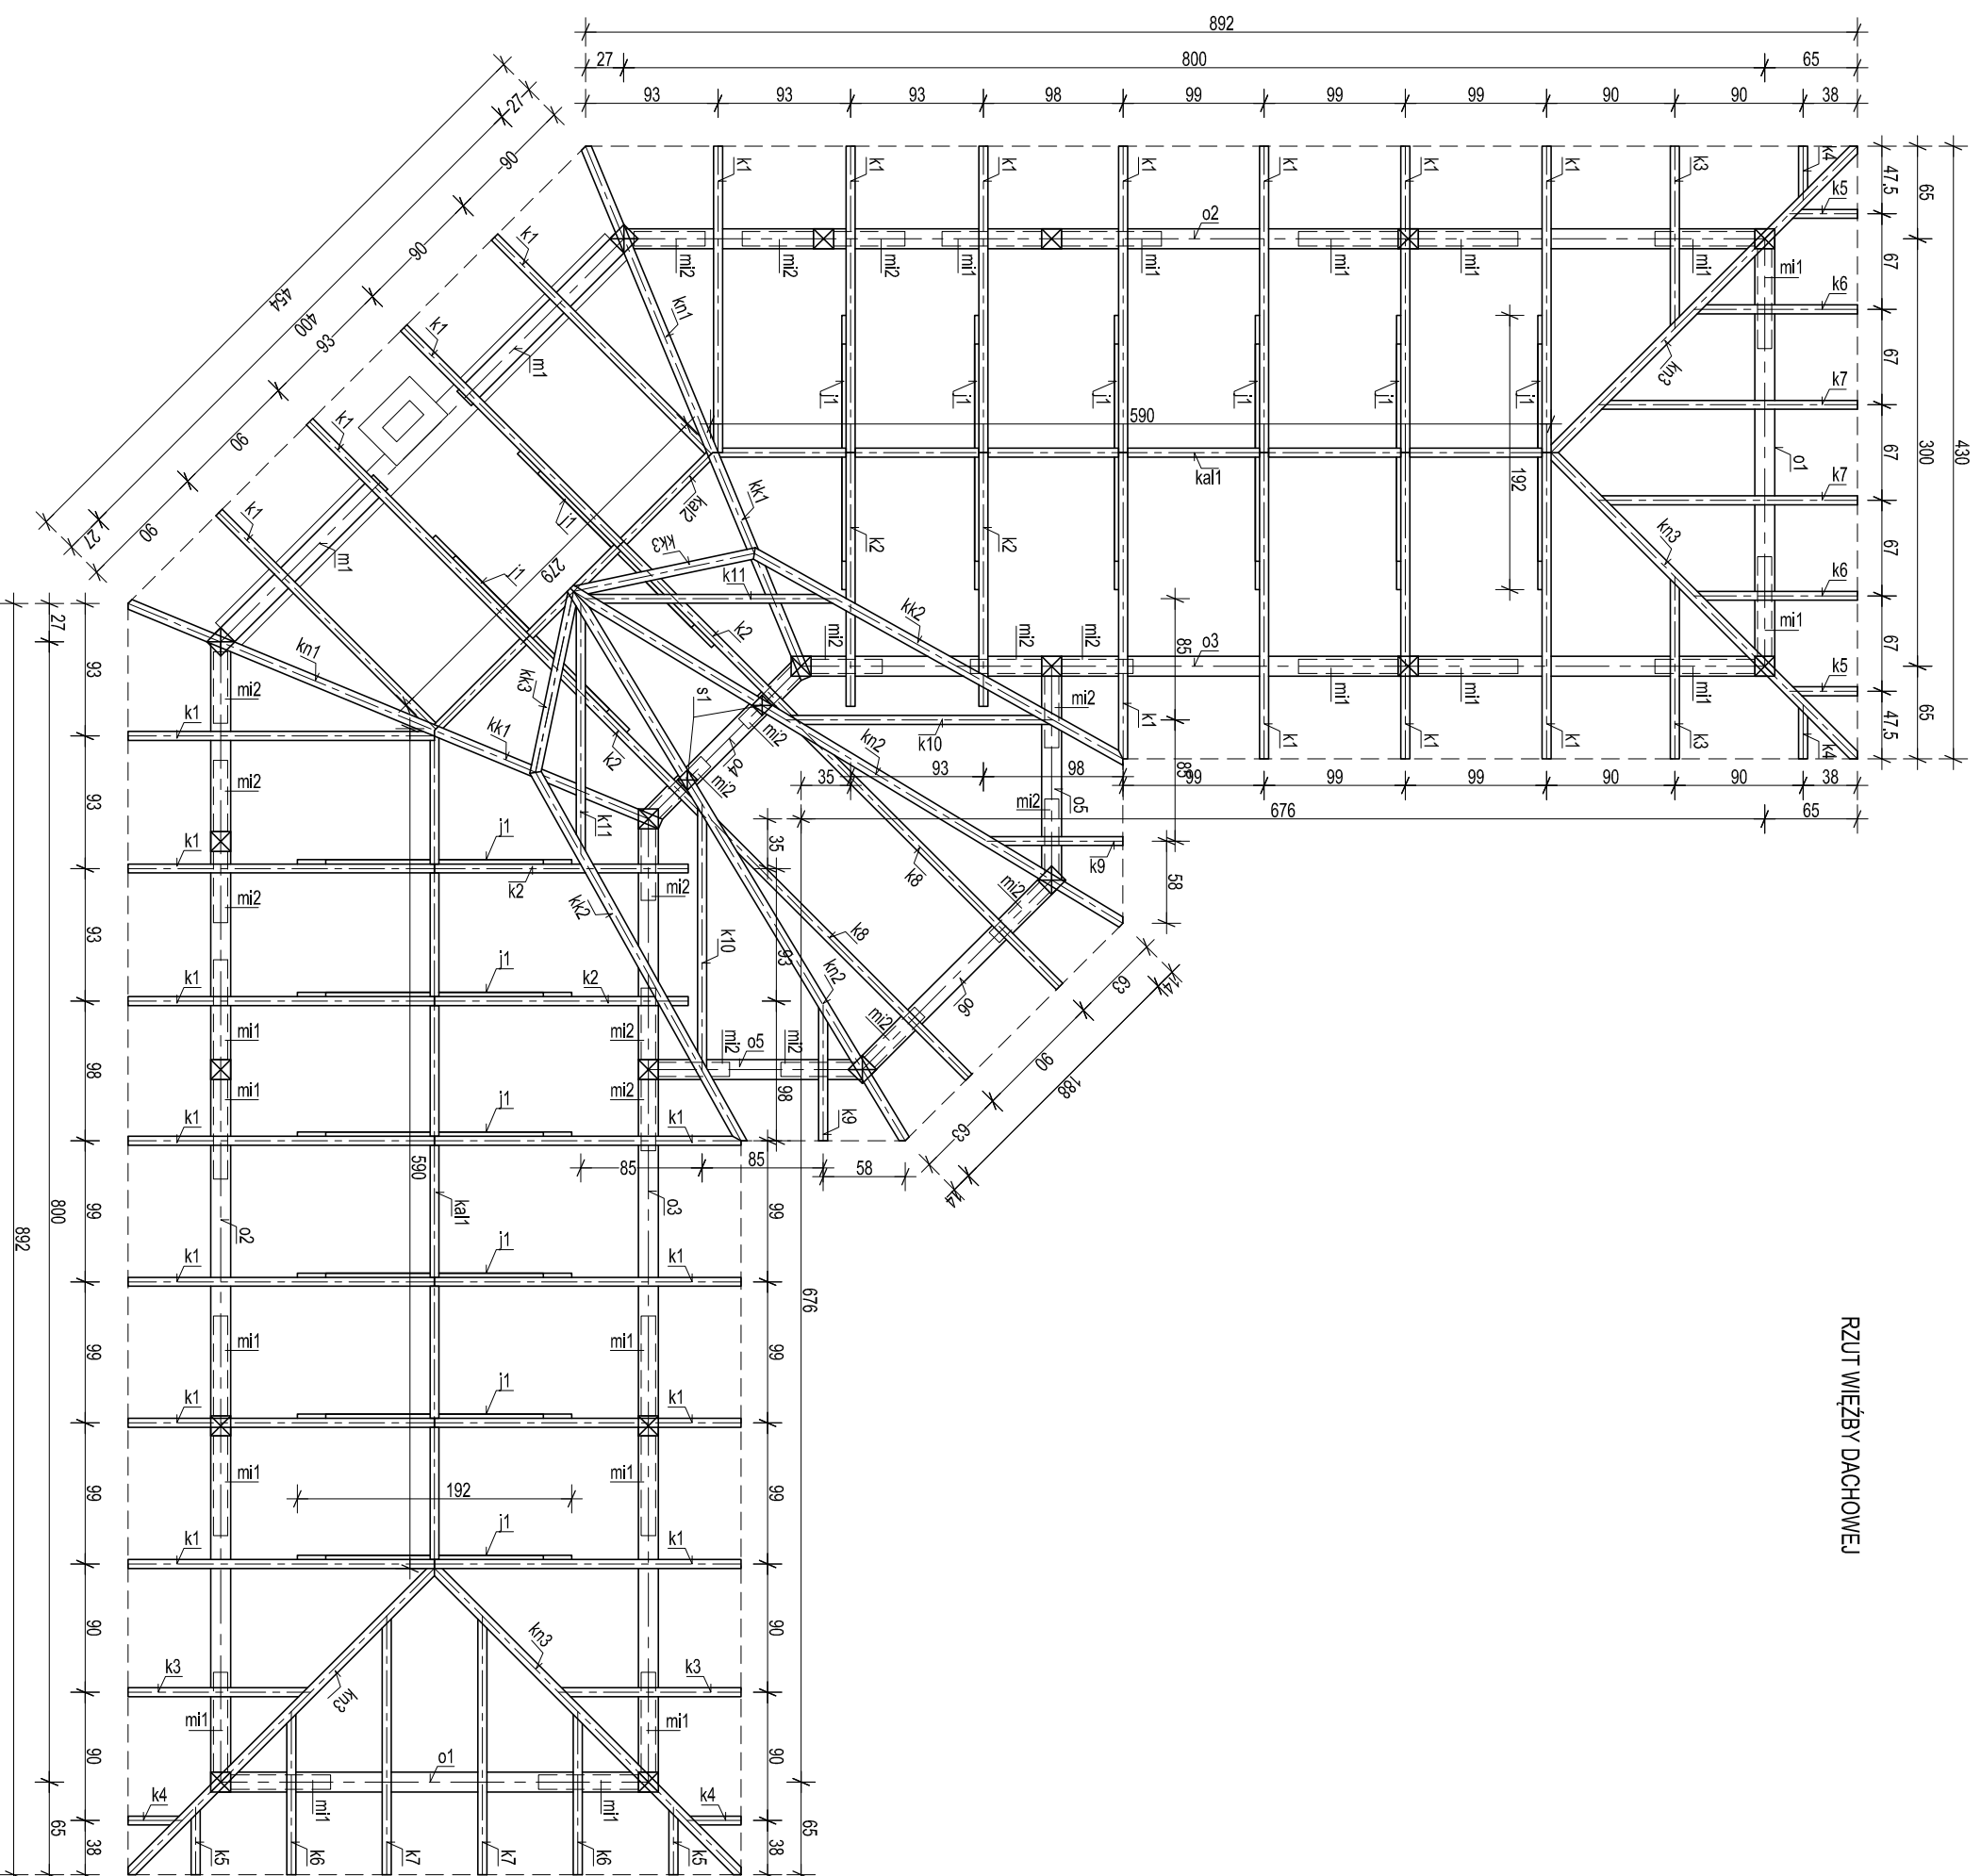

DREWNO KLASY C30

LP. OZN.	NAZWA ELEMENTU	Dł. [cm]	SZT.	POZIOM SPODU ELEMENTU [m]
ZESTAWIENIE ELEMENTÓW WIĘZBY				
1	K1 KROKIEW 6,3x14cm	263	26	
2	K2 KROKIEW 6,3x14cm	218	6	
3	K3 KROKIEW 6,3x14cm	154	4	
4	K4 KROKIEW 6,3x14cm	44	4	
5	K5 KROKIEW 6,3x14cm	56	4	
6	K6 KROKIEW 6,3x14cm	138	4	
7	K7 KROKIEW 6,3x14cm	219	4	
8	K8 KROKIEW 6,3x14cm	267	2	
9	K9 KROKIEW 6,3x14cm	101	2	
10	K10 KROKIEW 6,3x14cm	197	2	
11	K11 KROKIEW 6,3x14cm	184	2	
12	KN1 KROKIEW NARODZNA 7,5x15cm	277	2	
13	KN2 KROKIEW NARODZNA 7,5x15cm	475	2	
14	KN3 KROKIEW NARODZNA 7,5x15cm	340	4	
15	KK1 KROKIEW KOSZOWA 7,5x15cm	0	2	
16	KK2 KROKIEW KOSZOWA 7,5x15cm	0	2	
17	KK3 KROKIEW KOSZOWA 7,5x15cm	192	2	
18	J1 JĘTKA 6,3x14cm	192	2	+ 3,20
19	KAL1 KALENICA 7,5x15cm	590	1	+ 3,55
20	KAL2 KALENICA 7,5x15cm	297	1	+ 3,55
21	MURLATA 14x14cm	152	2	+ 2,50
22	O1 OCZEPE 14x14cm	314	2	+ 2,50
23	O2 OCZEPE 14x14cm	810	2	+ 2,50
24	O3 OCZEPE 14x14cm	686	2	+ 2,50
25	O4 OCZEPE 14x14cm	157	1	+ 2,50
26	O5 OCZEPE 14x14cm	160	2	+ 2,28
27	O6 OCZEPE 14x14cm	194	1	+ 2,28
28	M11 MECZ 10x12cm	99	20	
29	M12 MECZ 10x12cm	71	20	
30	S1 SŁUPEK 10x10cm	57	2	

WYMIARY PODANO W OSIACH ELEMENTÓW.
ZAMAMWIAJĄC MATERIAŁ NALEŻY PRZEWIDZIEĆ
NADDATEK NA ZAGĘCIA I ZAMKI CIĘŚLISKIE.

UWAGA :
- wszystkie użyte materiały muszą posiadać niezbędne atesty dopuszczające do stosowania w budownictwie;
- wszystkie wymiary, rzędnice należy sprawdzić na budowie, a w przypadku wystąpienia różnic projektowany układ należy dostosować do stanu istniejącego, zachowując zasady zawarte w projekcie;

pracownia: **Biuro Projektowe "Skala"**
ul. Witosa 15, 22-200 Włodawa
tel. 082-572-46-41, fax: 082-572-66-10, e-mail: biuro_projektowe_skala@o2.pl

projekt: **Ścieżka przyrodnicza "Czachary" obwód obrony Babnow**

obiekt: **Włata- zadanie turystyczne**

lokalizacja: **Zastawie, gm. Urszulin; dz. nr 170**

inwestor: **Poleski Park Narodowy**
ul. Lubelska 3a, 22-234 Urszulin

opracował:

branża: **temat rysunku:**

konstrukcja

rzut więzby dachowej

data: **Włodawa, 30 sierpnia 2016**

skala: **1:50**

nr rysunku: **10**